

8028030113

Evidenčné číslo zmluvy

ZMLUVA O PRIPOJENÍ k distribučnej sieti

/kategória – odberateľ plynu MIMO DOMÁCNOSŤ/

uzavretá v zmysle § 64 ods. 6 písm. f) zákona č. 251/2012 Z.z. o energetike a o zmene a doplnení
niektorých zákonov v znení neskorších predpisov

(ďalej len "Zmluva")

1. Zmluvné strany

1.1. SPP – distribúcia, a.s.

Sídlo: Mlynské nivy 44/b, 825 11 Bratislava

IČO: 35910739

IČ DPH: SK7020000372

Bankové spojenie: VÚB, a. s. Bratislava, č.ú.:1119353/0200

Zápis v Obchodnom registri: Okresný súd Bratislava I, oddiel: Sa, vložka č.: 3481/B

Zastúpený: Ing. Janka Kalmanová, špecialista pre pripájanie

(ďalej len "Prevádzkovateľ" alebo "PDS")

1.2. Obchodné meno (príp. názov): Mesto Želiezovce

Sídlo: SNP 2, 937 01 Želiezovce

IČO: 00307696

IČ DPH: DIČ:2021023752

Bankové spojenie: Prima Banka, a.s.

č. účtu: 7124767002/5600

Zápis v obchodnom príp. inom príslušnom registri:

Zastúpený¹: Ing. arch. Pavel Bakonyi, primátor mestaPodľa plnomocenstva zo dňa ¹ pripojeného k tejto Zmluve²

(ďalej len „Žiadateľ“)

2. Predmet zmluvy

2.1. Predmetom tejto Zmluvy je záväzok Prevádzkovateľa pripojiť odberné plynové zariadenie Žiadateľa uvedené v Žiadosti o pripojenie odberného plynového zariadenia k distribučnej sieti (ďalej len "**odberné plynové zariadenie**" alebo "**OPZ**"), ktorá tvorí prílohu č. 1 tejto Zmluvy a je neoddeliteľnou súčasťou tejto Zmluvy (ďalej len "**Žiadosť o pripojenie**") do distribučnej siete Prevádzkovateľa (ďalej len „pripojenie“) ak dôjde k splneniu podmienok uvedených v technických podmienkach pripojenia k distribučnej sieti, vydaných PDS, ktoré sú ako príloha číslo 2, neoddeliteľnou súčasťou tejto Zmluvy (ďalej len "**Podmienky pripojenia**") a súčasne k splneniu podmienok stanovených v Technických podmienkach³ prevádzkovateľa distribučnej siete (ďalej len "**Technické podmienky**"), a zabezpečiť Žiadateľovi pripojenie pre budúci odber plynu v odbernom mieste, ktoré je uvedené v Žiadosti o pripojenie (ďalej len "**zabezpečenie pripojenia**") za podmienok a spôsobom ďalej uvedeným v tejto Zmluve a záväzok Žiadateľa uhradiť Prevádzkovateľovi cenu za pripojenie vo výške a spôsobom uvedeným v článku 6. tejto Zmluvy.

2.2. Pripojenie odberného plynového zariadenia k distribučnej sieti, jeho podmienky a právne vzťahy upravené touto zmluvou sa riadia Zákonom č. 251/2012 Z.z. o energetike a o zmene a doplnení niektorých zákonov v znení neskorších

¹ Údaj sa uvádza iba ak táto Zmluva nebude podpísaná Žiadateľom ale zástupcom konajúcim na základe plnomocenstva.

² Pripojenie plnomocenstva na uzavretie tejto Zmluvy sa vyžaduje iba ak toto nebolo priložené k Žiadosti o pripojenie resp. ak nezahrňalo podpísanie tejto Zmluvy.

³ Zverejnené v súlade s § 19 ods. 5 zákona č. 251/2012 Z.z. o energetike a o zmene a doplnení niektorých zákonov v znení neskorších predpisov.

predpisov, Zákonom č. 250/2012 Z.z. o regulácii v sieťových odvetviach v znení neskorších predpisov, alebo všeobecne záväznými právnymi predpismi vydanými na ich vykonanie, a Zákonom č. 513/1991 Zb. Obchodný zákonník. S pripojením súvisiace práva a povinnosti PDS a Žiadateľa stanovujú Technické podmienky, Prevádzkový poriadok⁴ prevádzkovateľa distribučnej siete, resp. jeho zverejnené spracovania na internetovej stránke PDS na ktoré tento Prevádzkový poriadok odkazuje (ďalej len "Prevádzkový poriadok"), ako aj príslušné všeobecne záväzné právne predpisy a Vyjadrenie k žiadosti o pripojenie k distribučnej sieti. Žiadateľ o pripojenie svojím podpisom na tejto zmluve potvrdzuje, že sa riadne oboznámil s Technickými podmienkami pripojenia a Prevádzkovým poriadkom zverejnenými na internetovej stránke PDS.

3. Technická charakteristika odberného miesta

- 3.1. Spôsob a podmienky pripojenia k distribučnej sieti (napr. miesto pripojenia, dĺžka a dimenzia pripojky (plynovodu), úroveň prevádzkového pretlaku, v prípade potreby výstavby nového plynárenského zariadenia spôsob jeho zriadenia), umiestnenie hlavného uzáveru plynu, typ meracieho zariadenia a podmienky pre jeho umiestnenie a osadenie sú obsahom Podmienok pripojenia.

4. Práva a povinnosti PDS a Žiadateľa

4.1. PDS je povinný:

4.1.1. pripojiť odberné plynové zariadenie k distribučnej sieti, ak sú súčasne splnené nasledovné podmienky:

- 4.1.1.1. boli splnené Podmienky pripojenia a odberné plynové zariadenie Žiadateľa bolo vybudované tak, že toto zariadenie spĺňa podmienky dohodnuté touto Zmluvou, najmä podmienky stanovené v Podmienkach pripojenia,
- 4.1.1.2. na odbernom plynovom zariadení boli úspešne vykonané odborné skúšky a odborné prehliadky, vykonanie ktorých je stanovené príslušnými technickými predpismi a technickými normami⁵, potvrdzujúce, že odberné plynové zariadenie je schopné bezpečnej prevádzky a je plne funkčné, čo je Žiadateľ povinný preukázať správou o odbornej prehliadke a odbornej skúške vyhradeného technického plynového zariadenia⁶,
- 4.1.1.3. sú splnené podmienky pre pripojenie odberného plynového zariadenia k distribučnej sieti stanovené v Technických podmienkach, Podmienkach pripojenia a v Prevádzkovom poriadku,
- 4.1.1.4. Žiadateľ nemá voči PDS neuhradené záväzky podľa tejto Zmluvy.

4.1.2. na základe zmluvy o distribúcii plynu uzavretej s dodávateľom plynu po preukázaní existencie zmluvy o dodávke a odbere plynu uzavretej medzi Žiadateľom a dodávateľom plynu príp. zmluvy o združených službách dodávky a odbere plynu, zabezpečiť distribúciu dohodnutého množstva plynu do OPZ Žiadateľa v kvalite zodpovedajúcej príslušným technickým predpisom,

4.1.3. zabezpečiť Žiadateľovi v odbernom mieste inštaláciu vlastného meracieho zariadenia na merania dodávky plynu, na svoje náklady uskutočňovať jeho pravidelné kontroly, odpočet a údržbu.

4.2. PDS je oprávnený:

- 4.2.1. pred osadením meracieho zariadenia skontrolovať splnenie Podmienok pripojenia, úhradu ceny za pripojenie, správu o revízii OPZ a uzavretie zmluvy o dodávke a odbere plynu, príp. zmluvy o združených službách dodávky a odboru plynu s príslušným dodávateľom plynu, alebo zmluvy o distribúcii plynu s prevádzkovateľom,
- 4.2.2. žiadať od Žiadateľa umožnenie prístupu k meraciemu zariadeniu za účelom jeho kontroly, odpočtu plynu, mimoriadneho odpočtu plynu, v prípade údržby, výmeny a demontáže plynomeru,
- 4.2.3. zabezpečiť meracie zariadenie proti neoprávnenej manipulácii overovacou známkou (plombou),
- 4.2.4. obmedziť alebo prerušiť distribúciu plynu za podmienok stanovených platnými právnymi predpismi resp. Prevádzkovým poriadkom a/alebo Technickými podmienkami,
- 4.2.5. odpojiť odberné plynové zariadenie od distribučnej siete za podmienok stanovených v platných právnych predpisoch resp. v Prevádzkovom poriadku a/alebo v Technických podmienkach.

⁴ Schválený Úradom pre reguláciu sieťových odvetví v súlade s § 46 ods. 4 zákona č. 250/2012 Z.z. o regulácii v sieťových odvetviach v znení neskorších predpisov.

⁵ Zákon č. 264/1999 Z.z. o technických požiadavkách na výrobky a o posudzovaní zhody a o zmene a doplnení niektorých zákonov

⁶ § 13 Vyhlášky MPSVaR SR č. 508/2009 Z.z. na zaistenie bezpečnosti a ochrany zdravia pri práci a bezpečnosti technických zariadení.

HA

4.3. Žiadateľ je povinný:

- 4.3.1. zabezpečiť príslušné stavebné a montážne práce v zmysle Podmienok pripojenia a na svoje náklady upraviť odberné miesto pre účely inštalácie meracieho zariadenia,
- 4.3.2. pred inštaláciou meracieho zariadenia predložiť PDS, alebo ním poverenej osobe, technickú dokumentáciu vrátane porealizačného zamerania novovybudovaného pripojovacieho plynovodu, revíznú správu na novo vybudované OPZ, v súlade s prílohou č. 2 tejto Zmluvy. Žiadateľ berie na vedomie, že OPZ sa neuvádza do trvalej prevádzky inštaláciou plynomeru. Odberné plynové zariadenie, vrátane plynových spotrebičov, je možné uviesť do trvalej prevádzky len oprávnenou osobou,
- 4.3.3. umožniť PDS inštaláciu meracieho zariadenia a poskytnúť mu všetku potrebnú súčinnosť na realizáciu pripojenia,
- 4.3.4. používať plyn len pre účely a v množstve uvedenom v Žiadosti o pripojenie v prípade porušenia tejto povinnosti je PDS oprávnený na účtovanie zmluvnej pokuty vo výške 333,- Eur voči Žiadateľovi,
- 4.3.5. odoberať plyn len cez meracie zariadenie PDS, v prípade porušenia tejto povinnosti je Žiadateľ povinný nahradiť PDS spôsobenú škodu podľa príslušných predpisov a PDS je voči Žiadateľovi oprávnený na účtovanie zmluvnej pokuty vo výške 333,- Eur,
- 4.3.6. bez prekážok umožniť po predchádzajúcej výzve PDS alebo ním povereným osobám prístup k meraciemu zariadeniu za účelom uskutočnenia kontroly, odpočtu, údržby, výmeny alebo jeho odobratia a v prípade porušenia tejto povinnosti je PDS voči Žiadateľovi oprávnený na účtovanie zmluvnej pokuty vo výške 333,- Eur,
- 4.3.7. zdržať sa akýchkoľvek zásahov do meracieho zariadenia a jeho pripojenia, akúkoľvek poruchu alebo poškodenie zariadenia bezodkladne nahlásiť PDS,
- 4.3.8. na vlastné náklady odstrániť novovybudovaný pripojovací plynovod, ktorý nespĺňa Podmienky pripojenia

4.4. Žiadateľ je oprávnený:

- 4.4.1. na odber dohodnutého množstva plynu v kvalite zodpovedajúcej príslušným technickým predpisom a to pre dané odberné miesto na základe zmluvy o dodávke a odbere plynu medzi Žiadateľom a dodávateľom plynu, prípadne na základe zmluvy o združených službách dodávky a odboru plynu, alebo podľa zmluvy o distribúcii plynu s PDS.
- 4.4.2. rozšíriť počet spotrebičov a zvýšiť odber plynu inštaláciou nových plynových spotrebičov alebo výmenou spotrebičov za spotrebiče s iným príkonom na základe vyjadrenia PDS, Žiadosť o zmenu na odbernom mieste je žiadateľ povinný predložiť minimálne 30 dní pred uskutočnením zmeny,

5. Realizácia pripojenia

- 5.1. Za účelom realizácie pripojenia odberného plynového zariadenia k distribučnej sieti, Žiadateľ predloží Prevádzkovateľovi Žiadosť o pripojenie k distribučnej sieti a montáž meradla (ďalej len "Žiadosť o realizáciu pripojenia") po tom, čo zaplatil cenu za pripojenie podľa čl. 6 tejto Zmluvy a splnil Podmienky pripojenia. Prílohou Žiadosti o realizáciu pripojenia musia byť doklady preukazujúce splnenie podmienok uvedených v čl. 4. tejto Zmluvy.
- 5.2. PDS vyvinie všetko úsilie, aby za daných okolností vykonal práce nevyhnutné na realizáciu pripojenia odberného plynového zariadenia k distribučnej sieti do 30 dní odo dňa predloženia Žiadosti o realizáciu pripojenia, za predpokladu, ak odberateľ ku dňu predloženia Žiadosti o realizáciu pripojenia splnil všetky podmienky pre pripojenie odberného plynového zariadenia k distribučnej sieti podľa tejto Zmluvy, Technických podmienok pripojenia, Podmienok pripojenia a Prevádzkového poriadku a splnenie týchto podmienok preukázal Prevádzkovateľovi.
- 5.3. Nevyhnutnou podmienkou montáže meradla je uzavretie zmluvy o dodávke zemného plynu s dodávateľom zemného plynu minimálne 30 dní pred začiatkom odboru zemného plynu.
- 5.4. Požiadavky na kvalitu plynu a kvalitatívne (fyzikálne a chemické) parametre plynu, ktorý bude distribuovaný do odberného miesta Žiadateľa sú stanovené v Prevádzkovom poriadku a v Technických podmienkach.

6. Cena za pripojenie

- 6.1. Žiadateľ je povinný zaplatiť Prevádzkovateľovi Cenu za pripojenie odberného plynového zariadenia k distribučnej sieti, vo výške určenej Prevádzkovateľom v súlade s výnosom Úradu pre reguláciu sieťových odvetví a príslušnými rozhodnutiami, platnú v čase predloženia Žiadosti o pripojenie. K tejto cene bude uplatnená DPH.
- 6.2. Žiadateľ je povinný zaplatiť Cenu za pripojenie najneskôr do 15 dní odo dňa doručenia zálohovej faktúry k budúcemu plneniu služby pripojenia k distribučnej sieti, ktorú PDS vystaví najneskôr do 15 dní odo dňa doručenia tejto Zmluvy PDS Žiadateľom. Platba bude považovaná za vykonanú v deň, kedy bude Cena za pripojenie v plnej výške pripísaná na účet PDS. Zaplatenie ceny za pripojenie je podmienkou realizácie pripojenia odberného plynového zariadenia k distribučnej sieti.
- 6.3. Ak Žiadateľ nezaplatí Cenu za pripojenie v súlade s týmto ustanovením Zmluvy ani na základe písomnej výzvy PDS, má PDS právo od tejto Zmluvy odstúpiť.

7. Záverečné ustanovenia

- 7.1. Uzavretím tejto Zmluvy sa nahrádzajú všetky doterajšie vyjadrenia, ako aj dohody zmluvných strán, týkajúce sa pripojenia odberného plynového zariadenia k distribučnej sieti.
- 7.2. Žiadateľ, ktorý je vlastníkom pripojovacieho plynovodu slúžiaceho na pripojenie OPZ k distribučnému plynovodu alebo Žiadateľ, ktorý je vlastníkom tohto pripojovacieho plynovodu splnomocnený, súhlasí, aby distribútor užíval tento pripojovací plynovod ako súčasť svojej distribučnej siete, a to výlučne na distribúciu plynu do OPZ odberného miesta Žiadateľa. V prípade, ak Žiadateľ nie je vlastníkom pripojovacieho plynovodu a Prevádzkovateľ nemá právo tento plynovod užívať (resp. nie je jeho vlastníkom), Žiadateľ prehlasuje, že je vlastníkom pripojovacieho plynovodu splnomocnený na udelenie súhlasu s využitím pripojovacieho plynovodu slúžiaceho na pripojenie OPZ Žiadateľa k distribučnému plynovodu a to výlučne na distribúciu plynu do OPZ Žiadateľa.
- 7.3. Žiadateľ, ktorému je dodávaný plyn cez pripojovací plynovod špecifikovaný v čl. 7.2 tejto Zmluvy zároveň berie na vedomie, že údržba a opravy tohto pripojovacieho plynovodu sa uskutočňujú tak, že:

a) PDS je povinný na svoje náklady a zodpovednosť najmä:

1. vykonať bežnú údržbu a sledovanie celkového technického stavu pripojovacieho plynovodu /pochôdzky, kontroly trás pripojovacieho plynovodu, kontrola tesností/,
2. zabezpečiť odborné prehliadky a odborné skúšky pripojovacieho plynovodu,
3. zabezpečiť odstraňovanie porúch pripojovacieho plynovodu bez potreby výmeny potrubnej časti pripojovacieho plynovodu a domovej regulačnej zostavy,
4. bez zbytočného odkladu oznámiť Žiadateľovi potrebu opráv pripojovacieho plynovodu, na vykonanie ktorých je povinný Žiadateľ podľa písm. b) tohto ustanovenia Zmluvy.

PDS má v rámci bežnej údržby právo na vykonanie zásahov na pripojovacom plynovode potrebných na opravu porúch a obnovenie distribúcie zemného plynu. Zásahy na pripojovacom plynovode mimo bežnej údržby, ako aj zmeny pripojovacieho zariadenia môže vykonať len s predchádzajúcim súhlasom Žiadateľa.

b) Žiadateľ je povinný na svoje náklady a zodpovednosť zabezpečiť odstránenie poruchy pripojovacieho plynovodu, ktorá spočíva vo výmene potrubnej časti pripojovacieho plynovodu alebo domovej regulačnej zostavy.

PDS je povinný bez zbytočného odkladu oznámiť Žiadateľovi potrebu opráv pripojovacieho plynovodu, na vykonanie ktorých je povinný Žiadateľ. Ak sa PDS a Žiadateľ nedohodnú inak, je Žiadateľ povinný vykonať opravu pripojovacieho plynovodu najneskôr do 3 dní odo dňa oznámenia potreby jej vykonania. Ak Žiadateľ nevykoná opravu v tomto termíne, je oprávnený takúto opravu vykonať PDS, pričom Žiadateľ je povinný uhradiť PDS náklady, ktoré PDS vynaložil na opravu pripojovacieho plynovodu.

- 7.4. V prípade, ak Zmluva podľa bodu 7.15 písm. c) alebo d) tejto Zmluvy zanikne, s výnimkou prípadov spôsobených vyššou mocou⁷, alebo ak dôjde k skončeniu Zmluvy dohodou zmluvných strán na návrh Žiadateľa, je PDS oprávnený od Žiadateľa požadovať úhradu všetkých nákladov, ktoré PDS vynaložil v súvislosti s prípravou pripojenia odberného plynového zariadenia k distribučnej sieti. Žiadateľ o pripojenie sa zaväzuje náklady uvedené v predchádzajúcej vete zaplatiť PDS do 15 dní odo dňa doručenia výzvy na ich úhradu (v prípade zániku Zmluvy) alebo na základe dohody o skončení Zmluvy (v prípade skončenia Zmluvy dohodou zmluvných strán na návrh Žiadateľa). Zmluvné strany sa dohodli, že ich práva a povinnosti podľa tohto ustanovenia Zmluvy zostávajú zachované aj po zániku tejto Zmluvy.
- 7.5. Žiadateľ je povinný poskytnúť PDS na vyzvanie všetku potrebnú súčinnosť pri zabezpečení prípravy a realizácie pripojenia. V prípade neposkytnutia súčinnosti nie je PDS povinný dodržať predpokladaný termín pripojenia uvedený v bode 5.2 tejto Zmluvy.
- 7.6. Žiadateľ o pripojenie je oprávnený od tejto Zmluvy odstúpiť v lehote 5 pracovných dní odo dňa doručenia podpísanej Zmluvy PDS Žiadateľom. Odstúpenie od Zmluvy je povinný predložiť písomne Prevádzkovateľovi v lehote týchto 5 pracovných dní.
- 7.7. Táto Zmluva sa uzatvára v súlade s ustanovením § 269 ods. 2 zákona č. 513/1991 Zb. Obchodného zákonníka v znení neskorších predpisov.
- 7.8. Akékoľvek zmeny alebo dodatky k tejto Zmluve si vyžadujú písomnú formu.
- 7.9. Do podpísania tejto Zmluvy Žiadateľom sa text Zmluvy považuje za návrh na uzavretie Zmluvy, ktorý je Žiadateľ povinný akceptovať nasledujúcim spôsobom a v uvedených lehotách:
- a) podpísať všetky vyhotovenia návrhu na uzavretie tejto Zmluvy, a
 - b) doručiť jedno vyhotovenie podpísaného návrhu na uzavretie tejto Zmluvy PDS najneskôr do 30 dní odo dňa doručenia návrhu na uzavretie tejto Zmluvy Žiadateľovi.
- 7.10. Táto Zmluva je platná dňom podpisu návrhu na uzavretie Zmluvy Žiadateľom a účinná dňom doručenia jedného vyhotovenia Zmluvy Žiadateľom o pripojenie PDS v súlade s bodom 7.9 tohto článku Zmluvy.

⁷ Definovaných v Prevádzkovom poriadku.

- 7.11. Táto Zmluva sa vyhotovuje v 3 rovnopisoch, z ktorých prevádzkovateľ distribučnej siete obdrží jeden rovnopis a Žiadateľ dva rovnopisy.
- 7.12. Žiadateľ súhlasí so spracovaním, zhromažďovaním, uchovávaním a využitím osobných údajov Žiadateľa na účely uzavretia tejto Zmluvy, jej zmeny alebo ukončenia, v súvislosti s plnením podľa tejto Zmluvy, fakturácie ceny za pripojenie alebo iných pohľadávok podľa tejto zmluvy alebo vzniknutých z neoprávneného odberu plynu, na účely spolupráce a poskytovania súčinnosti orgánom verejnej moci a iným osobám v zmysle všeobecných právnych predpisov, na účely komunikácie so Žiadateľom. Osobné údaje je tiež oprávnený spracúvať aj PDS poverený sprostredkovateľ.
- 7.13. Zmluvné pokuty vyúčtované podľa tejto Zmluvy sú splatné na účet PDS do 30 dní odo dňa doručenia ich vyúčtovania Žiadateľovi a ich vyúčtovaním a zaplatením nie je dotknutý nárok PDS na náhradu škody.
- 7.14. Táto Zmluva sa uzaviera na dobu neurčitú.
- 7.15. Táto Zmluva zaniká:
- a) dňom odpojenia odberného miesta od distribučnej siete PDS
 - b) zmenou Žiadateľa na odbernom mieste; v prípade, že dochádza k ukončeniu Zmluvy a bezprostredne k uzavretiu novej zmluvy o pripojení k distribučnej sieti bude táto Zmluva ukončená k dátumu uzavretia zmluvy s novým žiadateľom; podmienkou zániku tejto Zmluvy z tohto dôvodu je odpočet stavu meracieho zariadenia vykonaný zástupcom Prevádzkovateľa, príp. stav meracieho zariadenia potvrdený odstupujúcim Žiadateľom a novým žiadateľom, odovzdaný Prevádzkovateľovi,
 - c) uplynutím lehoty 24 mesiacov odo dňa uzavretia tejto Zmluvy, ak Žiadateľ v tejto lehote Prevádzkovateľovi nepreukáže, že splnil Podmienky pripojenia alebo v tejto lehote Žiadateľ nepodá žiadosť o realizáciu pripojenia. To neplatí, ak nesplnenie Podmienok pripojenia bolo spôsobené konaním zo strany PDS. Uvedenú lehotu je možné predĺžiť uzavretím dodatku k tejto Zmluve a to najviac na dobu 36 mesiacov,
 - d) doručením oznámenia o odstúpení od tejto Zmluvy, pokiaľ právo na odstúpenie od Zmluvy vyplýva zo všeobecne záväzných právnych predpisov alebo z tejto Zmluvy.
- 7.16. Akékoľvek písomnosti na základe tejto Zmluvy alebo v súvislosti s touto Zmluvou, vrátane zaslania faktúry za neoprávnený odber plynu, požiadavky na sprístupnenie meradla alebo inej výzvy zmluvné strany zasielajú na adresu, uvedenú v článku 1 tejto Zmluvy, alebo na adresu ktorú PDS alebo Žiadateľ preukázateľne písomne oznámil ako svoju adresu na doručovanie písomností. Za deň doručenia písomnosti sa považuje doručenie zásielky na adresu podľa prvej vety tohto ustanovenia aj deň, v ktorý zmluvná strana, ktorá je adresátom, odoprie doručovanú písomnosť prevziať, alebo v ktorý márne uplynie úložná doba pre vyzdvihnutie si zásielky na pošte, alebo v ktorý je na zásielke, doručovanej poštou zmluvnej strane, zamestnancom pošty vyznačená poznámka, že „adresát sa odsťahoval“, „adresát je neznámy“ alebo iná poznámka podobného významu. Ak sa akákoľvek písomnosť na základe tejto zmluvy alebo v súvislosti s touto zmluvou doručuje inak ako poštou, je možné ju doručovať aj na inom mieste ako na adrese určenej podľa prvej vety tohto ustanovenia zmluvy, ak sa na tomto mieste zmluvná strana v čase doručenia zdržuje.

Príloha č. 1: Žiadosť o pripojenie
Príloha č. 2: Podmienky pripojenia

Zvolen dňa

Želiezovce dňa 1. 12. 2016

za prevádzkovateľ distribučnej siete
SPP - distribúcia, a.s.

za žiadateľa o pripojenie

IČO: 35910739, Zápis v Obchodnom registri:
 Okresný súd Bratislava I, oddiel: Sa, vložka č.: 3481/B

SPP-distribúcia, a.s.
 Mlynské nivy 44/b
 825 11 Bratislava

1083;

Miesto dodávky (POD)

Evidenčné číslo Zmluvy o pripojení
 distribučnej sieti

1. Identifikačné údaje žiadateľa o pripojenie (údaje vyplniť podľa výpisu z obchodného registra alebo živnostenského listu alebo in. základovej príp. zriaďovacej listiny):							
Oddiel		Vložka číslo ¹		Zápis v registri ²			
IČO	307696	DIČ	2021023752	IČ platcu DPH			
Obchodné meno ³	Mesto Želiezovce	Peňažný ústav	Prima Banka	Číslo účtu	7124767002/5600		
Sídlo: Ulica		Číslo súpisné / orientačné		Názov obce, mesta		PSČ	
SNP	2	Želiezovce		93701			
Titul, meno, priezvisko, funkcia osoby oprávnenej zastupovať žiadateľa o pripojenie, tel. číslo		Ing. arch. Pavel Bakonyi, primátor		tel: 036 / 77 10 403			
Deň, mesiac, rok narodenia (vyplniť iba žiadateľ - fyzická osoba, ak nemá pridelené IČO)				OKEČ ⁴			
Identifikačné údaje budúceho odberateľa (údaje vyplniť podľa výpisu z obchodného registra alebo živnostenského listu alebo in. základovej príp. zriaďovacej listiny):							
Oddiel		Vložka číslo ¹		Zápis v registri ²			
IČO	307696	DIČ	2021023752	IČ platcu DPH			
Obchodné meno ³	Mesto Želiezovce	Peňažný ústav	Prima Banka	Číslo účtu	7124767002/5600		
Sídlo: Ulica		Číslo súpisné / orientačné		Názov obce, mesta		PSČ	
SNP	2	Želiezovce		93701			
Titul, meno, priezvisko, funkcia osoby oprávnenej zastupovať budúceho odberateľa, tel. číslo		Ing. arch. Pavel Bakonyi, primátor		tel: 036 / 77 10 403			
Deň, mesiac, rok narodenia (vyplniť iba budúci odberateľ - fyzická osoba, ak nemá pridelené IČO)				OKEČ ⁴			
Identifikačné údaje budúceho odberného plynového zariadenia:							
Zakrúžkovať TYP Budovy ⁵	1 2 3 4 5 6 7 8 9 10 11 12			Obstavaný priestor budovy (vykurovaný), m ³	1 100,00		
Ulica (alebo pri výstavbe názov miestnej časti)	Číslo súpisné/orientačné/číslo parcely, pri výstavbe iba číslo parcely:			Názov obce, mesta:	PSČ		
Železničná	35			Želiezovce	937 01		
2. Požadovaný odber zemného plynu⁶ (Údaje vyplniť maximálne na tri desatinné miesta)							
		Merná jednotka	rok 2013	rok 2014	rok 2015	rok 2016	rok 2017 a ďalšie
2.1.	Ročný odber v tom	tis. m ³ / rok	3,3	12,9	12,9	12,9	12,9
	odber v letnom období ⁷	tis. m ³ / rok	0,0	2,8	2,8	2,8	2,8
	odber v zimnom období	tis. m ³ / rok	3,3	10,1	10,1	10,1	10,1
2.2.	Maximálny denný odber v letnom období	m ³ / deň	0,0	15,0	15,0	15,0	15,0
	v zimnom období	m ³ / deň	55,0	55,0	55,0	55,0	55,0
2.3.	Maximálny hodinový odber v letnom období (podľa stĺpca f, druhá strana žiadosti)	m ³ / h	0,0	9,2	9,2	9,2	9,2
	v zimnom období (podľa stĺpca f, druhá strana žiadosti)	m ³ / h	9,2	9,2	9,2	9,2	9,2
2.4.	Minimálny hodinový odber v letnom období	m ³ / h	0,0	4,6	4,6	4,6	4,6
	v zimnom období	m ³ / h	4,6	4,6	4,6	4,6	4,6
2.5.	Využitie ročného odberu plynu na účely technológia a ohrev vody:	%	0,0	0,0	0,0	0,0	0,0
	vykurovanie	%	100,0	100,0	100,0	100,0	100,0
2.6.	Rozdelenie maximálneho ročného odberu na mesačné odbery (m ³ / mesiac)		2 510	2 210	1 210	686	80
		január	február	marec	apríl	máj	jún
		júl	august	september	október	november	december
		80	80	790	790	1 310	2 028

1 príj. číslo zápisu v inom ako obchodnom registri

2 označenie registra, v ktorom je žiadateľ o pripojenie/budúci odberateľ zapísaný

3 alebo názov žiadateľa/budúceho odberateľa plynu

4 OKEČ - kód odvetvej klasifikácie ekonomických činností

5 1) Administratívna budova, 2) Školská budova, 3) Nemocnica, 4) Obchodný dom, 5) Hotel a reštaurácia, 6) Budova na šport,

7) Budova na výrobu, 8) Prémiová prevádzka-kotolňa, 9) Prémiová prevádzka-kotolňa, 10) Prémiová prevádzka-kotolňa, 11) Prémiová prevádzka-kotolňa, 12) Kogenerácia - ppc

6 je vyjadrený v m³ pri kvalitatívnych parametroch plynu stanovených Technickými podmienkami SPP - distribúcia, a.s. pri

7 pri teplote 15 °C, absolútnom tlaku 101,325 kPa a relatívnej vlhkosti Φ = 0 % (suchý plyn)

80 - 825 11 Bratislava, IČO: 35910739, Zápis v Obchodnom registri: Okresný súd Bratislava I, oddiel: Sa, vložka č.: 3481/B

Zuzana SAKOSOVA

Miesto dodávky (POD)

Evidenčné číslo Zmluvy o pripojení k distribučnej sieti

3. Plynové spotrebiče			(číselné údaje vyplniť na jedno desatinné miesto)					
Požadované číslo spotrebičov	Počet rovnakých druhov (typov) spotrebičov	Názov a typové označenie spotrebiča, výkon v kW	Maximálny príkon za jeden spotrebič (tzn. šiklov)	Maximálny príkon spotrebičov (tzn. šiklov)	Požadovaný maximálny príkon spotrebičov podľa súčinnosti ich výkonov	Ročný odber vypočítaný z požadovaného maximálneho príkonu spotrebičov	Požadovaný výstupný tlak plynu distribučnej siete	Termín uvedenia spotrebičov do prevádzky
	ks		(m³/hod./ks)	(m³/hod.)	(m³/hod.)	(lit.m³/rok)	(kPa)	mesiac / n
	a)		b)	c)	d)	e)	f)	g)
1.	2	plyn. kondenz. kotol BUDERUS GB162-45; 42,5 kW	4,6	9,2	9,2	12,9	2	XI.13
2.								
3.								
4.								
5.								
6.								
7.								
8.								
x		Spolu za všetky spotrebiče	xxx	9,2	9,2	12,9	xxx	xxx

4. Názov a typové označenie spotrebičov, u ktorých je možnosť použitia iného paliva a názov, typové označenie rezervných (náhradných) plynových spotrebičov, použitelných v prípade poruchy spotrebičov uvedených pod bodom 3): - uvedené spotrebiče sa nezapočítavajú svojim príkonom a svojou spotrebou do bodu č. 3

POZNÁMKA:

Žiadateľ o pripojenie svojím podpisom potvrdzuje:

- pravdivosť vyššie uvedených údajov
- súhlas so spracovaním svojich osobných údajov (prípadne aj údajov budúceho odberateľa) uvedených v tejto žiadosti v informačných systémoch SPP – distribúcia, a.s., v rozsahu potrebnom na výkon činnosti podľa udeleného povolenia na podnikanie v energetike, ako aj na ich poskytnutie dodávateľovi plynu určenému žiadateľom príp. budúcim odberateľom na spracovanie na rovnaké účely a v rovnakom rozsahu potrebnom na výkon činnosti dodávateľa plynu podľa udeleného povolenia na podnikanie v energetike
- svoje oprávnenie udeliť súhlas podľa písm. b) hore za budúceho odberateľa, pokiaľ v tejto žiadosti žiadateľ o pripojenie uvádza aj osobné údaje budúceho odberateľa a ak je budúci odberateľ odlišnou osobou od žiadateľa o pripojenie

Titul, meno a priezvisko spracovateľa žiadosti, tel. č.: Miron Lazar, 036 / 63 14 940

Dátum spracovania žiadosti: 7.1.2013

Titul, meno a priezvisko, funkcia, tel. č., podpis, osoby oprávnené zastupovať žiadateľa o pripojenie, prip. aj odťahok pečiatky žiadateľa: Ing. arch. Pavol Bakonyi, primátor, 036 / 77 10 403

Dátum predloženia žiadosti v Zákazníckej kancelárii pre pripájanie k distribučnej sieti SPP-distribúcia, a.s.:

Stručné pokyny pre žiadateľa o pripojenie, budúceho odberateľa plynu:

Žiadosť sa vyplňuje pre jedno odberné miesto a predkladá sa v 3-och vyhotoveniach, nakoľko tieto budú nedeliteľnou súčasťou Zmluvy o pripojení k distribučnej sieti. Jedno vyhotovenie predmetnej zmluvy bude uložené u prevádzkovateľa distribučnej siete SPP – distribúcia, a.s. a dve vyhotovenia budú slúžiť pre potreby žiadateľa o pripojenie na účely staviteľského konania a na účel uzavretia zmluvy o dodávke plynu. Pokiaľ niektorá časť žiadateľa nesúhlasí, pripojí žiadateľ o pripojenie k distribučnej sieti osobitnú prílohu.

Súčasťou žiadosti je jedno vyhotovenie nasledujúcich dokumentov:

- originál alebo overená kópia originálu plnomocnenstva, na ktorom bude podpis žiadateľa o pripojenie/budúceho odberateľa plynu ako splnomocniteľa úradne overený, v prípade ak je žiadateľ o pripojenie/budúci odberateľ zastúpený inou osobou,
- situácia náčrt/výkres (kópia z katastrálnej mapy) s vyznačením polohy budúceho odberného miesta na pozemku, vrátane vyznačenia hranice predmetného pozemku a verejného priestranstva (doporučená mierka 1:2880, alebo 1:2000, alebo 1:1440, alebo 1:500),
- kópia listu vlastníctva alebo kópia jeho dokladu, ktorým žiadateľ preukáže vzťah k danej nehnuteľnosti (napr. kúpna zmluva, darovacia zmluva, nájomná zmluva a pod.) alebo originál predchádzajúceho listu vlastníctva (napr. ostatné spoločenské listy uvedené vo výpise z listu vlastníctva), alebo správu o nehnuteľnosti a jej pripojenie k distribučnej sieti,
- prepočet ročného odberu zemného plynu a
- kópia dokladu preukazujúceho oprávnenie žiadateľa o pripojenie/budúceho odberateľa k podnikaniu

Akékoľvek vysvetlenia a prehlásenia v súvislosti s touto žiadosťou nie sú pre SPP – distribúcia, a.s. záväzné, pokiaľ neboli poskytnuté výlučne oprávnenými pracovníkmi SPP – distribúcia, a.s.

POZNÁMKA

Do políčka POZNÁMKA je potrebné uviesť:

- počet odberných miest: v prípade areálu, ak žiadateľ uvažuje v budúcnosti so zriadením viacerých odberných miest (objekty / prevádzky), kde budú inštalované obchodné meradlá plynu
- počet bytových jednotiek (b.j.) a nebytových priestorov, kde budú inštalované obchodné meradlá plynu v prípade plynifikácie bytového domu
- počet b.j. v bytovom dome a max. hod. odber pre účely varenia v prípade plynof. kotolne existujúceho bytového domu (napr. odpojenie od CZT)

Vyjadrenie k žiadosti o pripojenie odberného plynového zariadenia k distribučnej sieti (kategória budúci odberateľ plynu - MIMO DOMÁCNOSŤ)

SPP - distribúcia, a.s.
Mlynské nivy 44/b
825 11 Bratislava

IČO: 35910739, Zápis v Obchodnom registri: Okresný súd Bratislava I, oddiel:
Sa, vložka č.: 3481/B

SKSPDIS010330000274

8028030113

Miesto dodávky (POD)

Evidenčné číslo Zmluvy o pripojení k
distribučnej sieti

Charakter odberu: R 02

1. Technické a obchodné podmienky pripojenia budúceho odberného plynového zariadenia:

1.1 Identifikačné údaje budúceho odberného plynového zariadenia: Obchodné meno: Mesto Železovce

Ulica (alebo pri výstavbe Číslo domu Názov obce, mesta: PSČ
názov miestnej časti)

Železničná 35 Železovce 93701

1.2 Pripojenie odberného plynového zariadenia (OPZ) žiadateľa k distribučnej sieti prevádzkovanou spoločnosťou SPP – distribúcia, a.s. sa zrealizuje za podmienok uvedených v tomto Vyjadrení k žiadosti o pripojenie OPZ budúceho odberateľa plynu mimo domácnosti k distribučnej sieti.

1.2.1 Špecifikácia existujúcej distribučnej siete a lokalizácia miesta a spôsobu pripojenia na sieť:

Existujúca distribučná sieť / (DN), PN / a bližšia špecifikácia bodu pripojenia (ulica, parcelné číslo alebo napr.: pri objekte č. X....a podobne...) /,
Bližšie určenie plynárenského zariadenia, ktorým bude odberné plynové zariadenie pripájať na existujúcu distribučnú sieť / D, (DN), PN, predpokladaná dĺžka v m, osadenie HUP, maximálny a minimálny prevádzkový pretlak v predpokladanom mieste pripojenia k existujúcej distribučnej sieti (tzv. "uzlový bod", v ktorom sa bude plynárenské zariadenie vedúce k odbernému plynovému zariadeniu pripájať na existujúcu distribučnú sieť) v / kPa /:

1. Technické parametre pripojenia

Typ pripojenia: Výstavba pripojovacieho plynovodu, osadenie regulačnej zostavy a meradla zemného plynu

Určené meradlo zemného plynu: BK 6T G6 – rozstup hrdiel 250 ± 0,5

Pripojenie odberného plynového zariadenia k distribučnej sieti a miesto pripojenia:

Odberné plynové zariadenie (OPZ) žiadateľa o pripojenie bude pripojené k STL pripojovaciemu plynovodu (PP), ktoré spĺňa parametre určené v týchto technických podmienkach pripojenia:

Pripojovací plynovod (PP):

PP zriaďuje žiadateľ o pripojenie (okrem určeného meradla plynu), a bude spĺňať tieto kritériá:

PP bude vybudovaný z polyetylénového materiálu D32.

PP bude pripojený k existujúcej distribučnej sieti - STL plynovodu DN 80 z oceleového materiálu s prevádzkovým pretlakom plynu max. 100 kPa, ktorý sa nachádza na druhej strane ulice pred parcelou žiadateľa (č. parcely 4832/2), k.ú. Železovce.

Vzdialenosť hlavného uzáveru plynu (HUP) od navrhovaného miesta pripojenia na existujúcu distribučnú sieť (DN 80) bude do 20 m, podľa podmienok v teréne.

Minimálny tla na HUP 50 kPa.

Ukončenie nadzemnej časti PP bude situované v meracej a regulačnej zostave umiestnenej štandardne na hranici pozemku a mechanicky chránené ochranným potrubím.

Meracia a regulačná zostava (MaRZ):

MaRZ zriaďuje žiadateľ o pripojenie (okrem určeného meradla zemného plynu), a bude spĺňať tieto kritériá:

Pozostáva zo skrinky, hlavného uzáveru plynu, regulátora tlaku plynu a ostatných montážnych komponentov.

Bude umiestnená v oplotení (na fasáde) parc. č. 4832/2 tak, aby skrinka bola otvárateľná a prístupná z verejného priestranstva.

Výška osadenia MaRZ v oplotení alebo v murive bude minimálne 1m nad úrovňou terénu.

Priestor skrinky musí umožniť bezpečnú montáž a demontáž regulátora tlaku plynu, určeného meradla zemného plynu a celého príslušenstva bežným náradím.

Hlavný uzáver plynu (HUP):

HUP zriaďuje žiadateľ o pripojenie, HUP bude spĺňať tieto kritériá:

Vyjadrenie k žiadosti o pripojenie odberného plynového zariadenia k distribučnej sieti (kategória budúci odberateľ plynu - MIMO DOMÁCNOSŤ)

SPP - distribúcia, a.s.
Mlynské nivy 44/b
825 11 Bratislava

HUP určujeme guľový uzáver pred regulátorom tlaku plynu (v smere prúdenia plynu).

Regulátor tlaku plynu (RTP):

RTP zriaďuje žiadateľ o pripojenie je umiestnený v MaRZ a musí mať platnú revíziu správu.

Odborné plynové zariadenie (OPZ):

OPZ zriaďuje žiadateľ o pripojenie a za technické riešenie OPZ zodpovedá projektant a odborný pracovník plynových zariadení.

1.2.2	Zriaďovateľ (investor) plynovodu, ktorým sa bude odberné plynové zariadenie žiadateľa o pripojenie budúceho odberateľa plynu pripájať k existujúcej distribučnej sieti:	žiadateľ
-------	---	----------

1.2.3	Veľkosť a druh RS (zariadenie slúžiace na zmenu tlaku):
-------	---

Regulátor tlaku plynu (RTP)

RTP zriaďuje žiadateľ o pripojenie je umiestnený v MaRZ a musí mať platný certifikát a revíziu správu.

1.2.4	Zriaďovateľ (investor) RS:
-------	----------------------------

1.2.5	Špecifikácia, umiestnenie meradla a podmienky jeho inštalácie (zriaďovateľ - investor SPP - distribúcia, a. s.):
-------	--

Meranie zemného plynu :

Na základe predpokladaného odberu stanovujeme na meranie odberu zemného plynu určené meradlo : BK 6T G6 – rozstup hrdiel 250 ± 0,5. Za meradlom zemného plynu požadujeme umiestniť guľový uzáver. Osadiť určené meradlo zemného plynu môže iba oprávnený pracovník SPP – distribúcia, a.s..

1.2.6	Ďalšie technické a obchodné podmienky pripojenia odberného plynového zariadenia žiadateľa o pripojenie/budúceho odberateľa plynu k distribučnej sieti:
-------	--

2. Činnosti prevádzkovateľa distribučnej siete (PDS) a žiadateľa v procese pripojenia

SPP-distribúcia, a.s. ako PDS zabezpečuje: montáž určeného meradla zemného plynu (určené meradlo bude osadené v skrinke, ktorú zabezpečuje žiadateľ o pripojenie).

Žiadateľ o pripojenie zabezpečuje na vlastné náklady:

1. Vypracovanie projektovej dokumentácie PP,
2. Stavebné povolenie alebo ohlásenie drobnej stavby PP,
3. Povolenie na zvláštne užívanie komunikácie,
4. Zabezpečenia príslušných povolení (dotknutých orgánov i vlastníkov nehnuteľností)
5. Zemné a montážne práce súvisiace s výstavbou PP,
6. Dodávku a montáž MaRZ - HUP, RTP, skrinky a ostatných montážnych komponentov,
7. Spätne povrchové úpravy po realizácii PP,
8. Skutkové porealizačné zameranie PP od bodu pripojenia k existujúcej distribučnej sieti po HUP.
9. Vypracovanie projektovej dokumentácie a realizáciu odberného plynového zariadenia (OPZ).

Za technické riešenie PP a OPZ žiadateľa zodpovedá projektant a odborný pracovník plynových zariadení.

Žiadateľ je povinný realizovať výstavbu plynových zariadení v zmysle Zákona č. 251/2012 Z.z. o energetike a o zmene niektorých zákonov, Zákona č. 50/1976 Zb. o územnom plánovaní a stavebnom poriadku (Stavebný zákon), Vyhlášky MPSVaR SR č. 508/2009 Z.z., ktorou sa ustanovujú podrobnosti na zaistenie bezpečnosti a ochrany zdravia pri práci s technickými zariadeniami tlakovými, zdvíhacími, elektrickými a plynovými a ktorou sa ustanovujú technické zariadenia, ktoré sa považujú za vyhradené technické zariadenia, STN 38 6413, STN 38 6415, STN 38 6442, STN EN 12 327, TPP 704 01, TPP 609 01, TPP 700 02, TPP 702 01, TPP 702 02, TPP 906 01, TPP 935 02, PTN 100 16 a ostatných súvisiacich predpisov.

3. Postup žiadateľa pri výstavbe pripojovacieho plynovodu (PP)

Pred podaním žiadosti o stavebné povolenie alebo ohlásku drobnej stavby PP je žiadateľ povinný zaslať projektovú dokumentáciu PP na odsúhlasenie PDS na oddelenie prevádzky. Originál resp. kópiu

Vyjadrenie k žiadosti o pripojenie odberného plynového zariadenia k distribučnej sieti (kategória budúci odberateľ plynu - MIMO DOMÁCNOSŤ)

SPP - distribúcia, a.s.
Mlynské nivy 44/b
825 11 Bratislava

Zmluvy o pripojení vrátane vyjadrenia k žiadosti o pripojenie je potrebné priložiť do dokladovej časti vypracovanej PD.

- Doporučujeme, aby Projektová dokumentácia PP bola spracovaná tak, aby PP bol riešený ako samostatný stavebný objekt (SO).
- Žiadateľ je povinný predložiť na schválenie projektovú dokumentáciu okrem analógovej (papierovej) aj v elektronickej forme (formát.pdf).

Adresy na zaslanie projektovej dokumentácie sú uvedené na web stránke SPP distribúcia, a.s.
www.spp-distribucia.sk/sk/kontakty/sk/vyjadrovanie-k-stavebnemu-konaniu.

Pred realizáciou PP je žiadateľ povinný požiadať PDS o vytýčenie existujúcej distribučnej siete, ku ktorej sa bude PP pripájať. O vytýčenie je možné požiadať na adrese Levická 9, 950 54 Nitra, tel. č. 037/6265683, mailová adresa: svetlana.cingelova@spp-distribucia.sk

Žiadateľ je povinný zabezpečiť realizáciu PP iba prostredníctvom oprávnenej osoby, ktorá je odborne spôsobilá na vykonávanie činností v plynárenstve v zmysle Vyhlášky MPSVaR SR č. 508/2009 Z.z., ktorou sa ustanovujú podrobnosti na zaistenie bezpečnosti a ochrany zdravia pri práci s technickými zariadeniami tlakovými, zdvíhacími, elektrickými a plynovými a ktorou sa ustanovujú technické zariadenia, ktoré sa považujú za vyhradené technické zariadenia.

Prepojovacie práce medzi PP a distribučnou sieťou môže vykonať oprávnená osoba iba na základe typového technologického postupu schváleného spoločnosťou SPP – distribúcia, a.s.

Spoločnosť SPP – distribúcia, a.s. odporúča oprávnené osoby uvedené na www.spp-distribucia.sk.

Kontrolu realizácie PP s odsúhlasenou projektovou dokumentáciou PP a príslušnými platnými predpismi uvedenými v bode 2 tohto vyjadrenia vykoná poverený pracovník PDS (spoločnosti SPP – distribúcia, a.s.) pred zasypáním PP.

Žiadateľ (oprávnená osoba), alebo zhotoviteľ PP je povinný min. 3 pracovné dni pred zasypáním PP vyplniť elektronický formulár – „**ŽIADOSŤ O VYKONANIE KONTROLY VYSTAVBY PRIPOJOVACIEHO PLYNOVODU**“, ktorý je umiestnený na web stránke SPP distribúcia:

www.spp-distribucia.sk/sk/obchodno-technicke-informacie/sk/ziadost-o-vykonanie-kontroly

V prípade, že nemáte prístup k internetu môžete k požiadateľ o vyplnenie formulára na tel. č. 0850 269 269, príj. 0850 111 727.

K vyplneniu formulára sú potrebné nasledovné informácie:

- údaje o žiadateľovi, Evidenčné číslo zmluvy o pripojení, číslo vyjadrenia SPP – distribúcia, a.s. k projektovej dokumentácii;
- údaje o umiestnení stavby, okres, obec, adresa budúceho odberného miesta;
- údaje o zhotoviteľovi – názov firmy, kontaktná osoba, č. tel., e-mail;
- požadovaný termín kontroly (zadávať min. 3 dni pred zasypáním PP).

Odsúhlasenie projektovej dokumentácie PP a vyhovujúci výsledok kontroly zemných a montážnych prác PP, prepojovacích prác medzi PP (prípojkou) a distribučnou sieťou sú podmienkou montáže určeného meradla zemného plynu.

UPOZORNENIE :

V prípade realizácie prepojovacích prác vykonaných neoprávnenou osobou bez schváleného typového technologického postupu PDS nebudú splnené podmienky pripojenia a PDS nenainštaluje meradlo zemného plynu.

Po vykonaní kontroly podľa predchádzajúceho odseku je žiadateľ (oprávnená osoba) povinný výkop zasypať a vykonať potrebné povrchové úpravy.

Po zrealizovaní všetkých prác na PP je žiadateľ (oprávnená osoba) povinný odovzdať PDS na oddelenie prevádzky Levická 9, 950 54 Nitra, tieto doklady (vo fotokópii) týkajúce sa PP (prípojky):

Právne doklady od pripojovacieho plynovodu (prípojky)

1. Zmluva o pripojení k DS, vrátane vyjadrenia k žiadosti o pripojenie OPZ k distribučnej sieti
2. Všetky vyjadrenia k projektovej dokumentácii osadenia MaRZ a meradla v zmysle zákona č. 50/1976 Zb. (stavebný zákon), ak boli vydané

Technická dokumentácia od pripojovacieho plynovodu (prípojky)

1. Projektová dokumentácia prípojky, vrátane RTP a merania
2. Všetky vyjadrenia k projektovej dokumentácii
3. Stavebné povolenie alebo ohlásenie drobnej stavby

Vyjadrenie k žiadosti o pripojenie odberného plynového zariadenia k distribučnej sieti (kategória budúci odberateľ plynu - MIMO DOMÁCNOSŤ)

SPP - distribúcia, a.s.
Mlynské nivy 44/b
825 11 Bratislava

4. Kolaudačné rozhodnutie (iba v prípade vydania Stavebného povolenia)
5. Živnostenské oprávnenie zhotoviteľa, resp. Výpis z obchodného registra
6. Oprávnenie od oprávnenej právnickej organizácie - OPO na montážne práce
7. Zápis o vykonanej tlakovej skúške na prípojke a RTP + atest tlakomeru
8. Správa o odbornej prehliadke a skúške plynovodnej prípojky vrátane RTP (STN 38 6413, resp. STN 38 6415)
9. Zápis o napustení plynu a odvzdušnení
10. Denník montážnych prác
11. Záznamom o ukladaní potrubia a zvárania
12. Záznamom o čistení potrubia
13. Denník stavebných prác
14. Denník izolátora
15. Zápis o elektroiskrovej skúške (len pri oceľových prípojkách)
16. Protokol o preskúšaní signalizačného vodiča odborným pracovníkom elektro (pri prípojkách s PE)
17. Zoznam zvarov (protokoly z vykonaných kontrol zvarov staršenie obsahu a rozsahu kontrol podľa podkladov z projektovej dokumentácie)(požadovaný rozsah v súlade s STN EN 12732 tab4, zvárania pod tlakom plynu)
18. Atesty od použitého materiálu (potrubie, tvarovky, prechodky, uzávery, odvodňovače, oblúky, prídavný zvarací materiál, izolačný materiál, piesok, signalizačný vodič, certifikát a atest od RTP, izolačný spoj a iné)
19. Porealizačné geodetické zameranie skutočného zhotovenia stavby v digitálnej forme (vrátane prepojenia na existujúcu distribučnú sieť)
20. Vrchný list typového technologického postupu
21. Doklady od napojenia prípojky na distribučnú sieť (po ukončení montážnych prác), napr.: odmydlenie garančných zvarov, doklady od zaizolovaní prepoja a pod.
22. Zápis o odovzdaní a prevzatí stavby plynovodov medzi zhotoviteľom a investorom a medzi investorom a prevádzkovateľom
23. CD/DVD nosič s uloženými skenmi všetkých požadovaných dokumentov (bod 4-24 tohto zoznamu)

Doplnenie:

Uvedený zoznam dokumentov môže byť ešte doplnený a spresnený vo vyjadrení SPP-D (oddelenie prevádzky) k projektovej dokumentácii

4. Montáž meradla zemného plynu

Po vybudovaní OPZ a jeho dopojení do MarZ predloží žiadateľ poštou alebo osobne v Zákazníckom centre (adresy zákaznických centier: www.spp-distribucia.sk), za účelom montáže určeného meradla zemného plynu tieto doklady od OPZ:

1. Žiadosť o realizáciu pripojenia k distribučnej sieti a montáž meradla
2. Správa o odbornej prehliadke a skúške OPZ – kópia
3. Zápis o tlakovej skúške OPZ – kópia (nie starší ako 5 mesiacov)
4. Zápis o odovzdaní a prevzatí technicko – právnej dokumentácie (vydaný oddelením prevádzky) – kópia (tento zápis nie je možné nahradiť zápisom o odovzdaní stavby)
5. Ostatné doklady uvedené v bode 1.2.5 tohoto vyjadrenia

Žiadateľ je povinný **min. 30 dní** pred predpokladaným začiatkom odberu (dňom montáže určeného meradla) uzavrieť s dodávateľom zemného plynu Zmluvu o dodávke zemného plynu.

Vlastníkom pripojovacieho plynovodu (PP) a MarZ je žiadateľ o pripojenie. SPP – distribúcia, a.s. distribuuje zemný plyn do OPZ na základe podmienok dohodnutých v Zmluve o pripojení k distribučnej sieti.

Vyjadrenie k žiadosti o pripojenie odberného plynového zariadenia k distribučnej sieti (kategória budúci odberateľ plynu - MIMO DOMÁCNOSŤ)

SPP - distribúcia, a.s.
Mlynské nivy 44/b
825 11 Bratislava

Žiadateľ (odberateľ plynu) je povinný udržiavať pripojené OPZ v zodpovedajúcom technickom stave počas celej doby pripojenia.

Zriaďovať nové odberné plynové zariadenie, rozširovať alebo rekonštruovať existujúce odberné plynové zariadenie, ktorého prevádzkou sa zmenia technické a obchodné podmienky odberu plynu, možno iba po predchádzajúcom súhlase prevádzkovateľa siete, na ktorú je pripojený.

Zasahovať do odberného plynového zariadenia, ktorým sa distribuuje nemeraný plyn od hlavného uzáveru plynu k určenému meradlu, bez súhlasu prevádzkovateľa distribučnej siete je zakázané.

V zmysle Rozhodnutia Úradu pre reguláciu sieťových odvetví číslo 0004/2013/P, číslo spisu 4269-2012-BA zo dňa 18.10.2012 je cena za pripojenie odberného plynového zariadenia odberateľa plynu v mimo domácnosti pre kategóriu maloodber (vrátane bytového domu) 175,82 € (uvedená cena je bez dane z pridanej hodnoty). Spôsob úhrady poplatku bude bližšie špecifikovaný v odoslanej zálohovej faktúre budúceho žiadateľovi.

Poučenie o povinnosti prevádzkovateľa distribučnej siete súvisiace so štandardmi Kvality: Prevádzkovateľ distribučnej siete (spoločnosť SPP - distribúcia, a.s.) je podľa § 22 ods. 4 zákona č. 250/2012 Z. z. o regulácii v sieťových odvetviach povinný dodržiavať štandardy kvality; evidovať, vyhodnocovať, zverejňovať údaje o štandardoch kvality a na požiadanie ich predložiť Úradu pre reguláciu sieťových odvetví.

Jedným zo štandardov kvality je aj písomné určenie technických a obchodných podmienok pripojenia odberného plynového zariadenia k distribučnej sieti do 30 dní odo dňa doručenia žiadosti o pripojenie k distribučnej sieti (§ 4 písm. a) nariadenia Úradu pre reguláciu sieťových odvetví č. 278/2012 Z. z. ktorým sa ustanovujú štandardy kvality uskladňovania plynu, prepravy plynu, distribúcie plynu a dodávky plynu).

Ak prevádzkovateľ distribučnej siete preukázateľne nedodrží uvedený štandard kvality, je povinný uhradiť svojmu odberateľovi (žiadateľovi o pripojenie) kompenzačnú platbu za každý aj začatý deň nedodržania štandardu kvality vo výške 5 eur, najviac 500 eur. Odberateľ nie je povinný preukazovať nedodržanie štandardov kvality. Uhradením kompenzačnej platby nie je dotknutý nárok na náhradu škody.

Toto vyjadrenie nenahrádza rozhodnutia, stanoviská, vyjadrenia, súhlasy alebo iné opatrenia orgánov verejnej správy (naor. stavebného úradu) ani fyzických alebo právnických osôb vzťahovaných na realizáciu plynových zariadení uvedenej v tomto vyjadrení v zmysle všeobecne záväzných právnych predpisov. Uvedené stanoviská, vyjadrenia, súhlasy alebo iné opatrenia si musí žiadateľ zaobstarat' sám na vlastné náklady.

Upozornenie:

Žiadateľ o pripojenie/budúci odberateľ plynu je povinný dodržať ochranné a bezpečnostné pásma existujúcich plynárenských zariadení a pred žiadosťou o vydanie stavebného povolenia požiadať SPP - distribúcia, a.s. o overenie a vytýčenie existujúcich plynárenských zariadení nachádzajúcich sa pred a v záujmovom území stavby.

Toto vyjadrenie nenahrádza vyjadrenie k existujúcim plynárenským zariadeniam (overenie, vytýčenie plynárenských zariadení) v záujmovom území stavby.

2.	Prevádzkovateľ distribučnej siete s pripojením odberného plynového zariadenia	SÚHLASÍ	Predpokladaný termín pripojenia odberného miesta mesiac/rok:	9/ 2013
----	---	---------	--	---------

3.	Odôvodnenie nesúhlasu s pripojením odberného plynového zariadenia:			
----	--	--	--	--

Dátum vyjadrenia prevádzkovateľa distribučnej siete:	2013-02-05
--	------------

Spracovateľ vyjadrenia k žiadosti o pripojenie odberného plynového zariadenia k distribučnej sieti:


Titul, meno, priezvisko, funkcia a tel. číslo:	Ing. Jana Kalmanová špecialista back office pre pripájanie 045 626 6014
Podpis a pečiatka:	

Mesto Želiezovce, Železničná 35, Želiezovce

Žiadosť o pripojenie




Distribúcia **SPP**

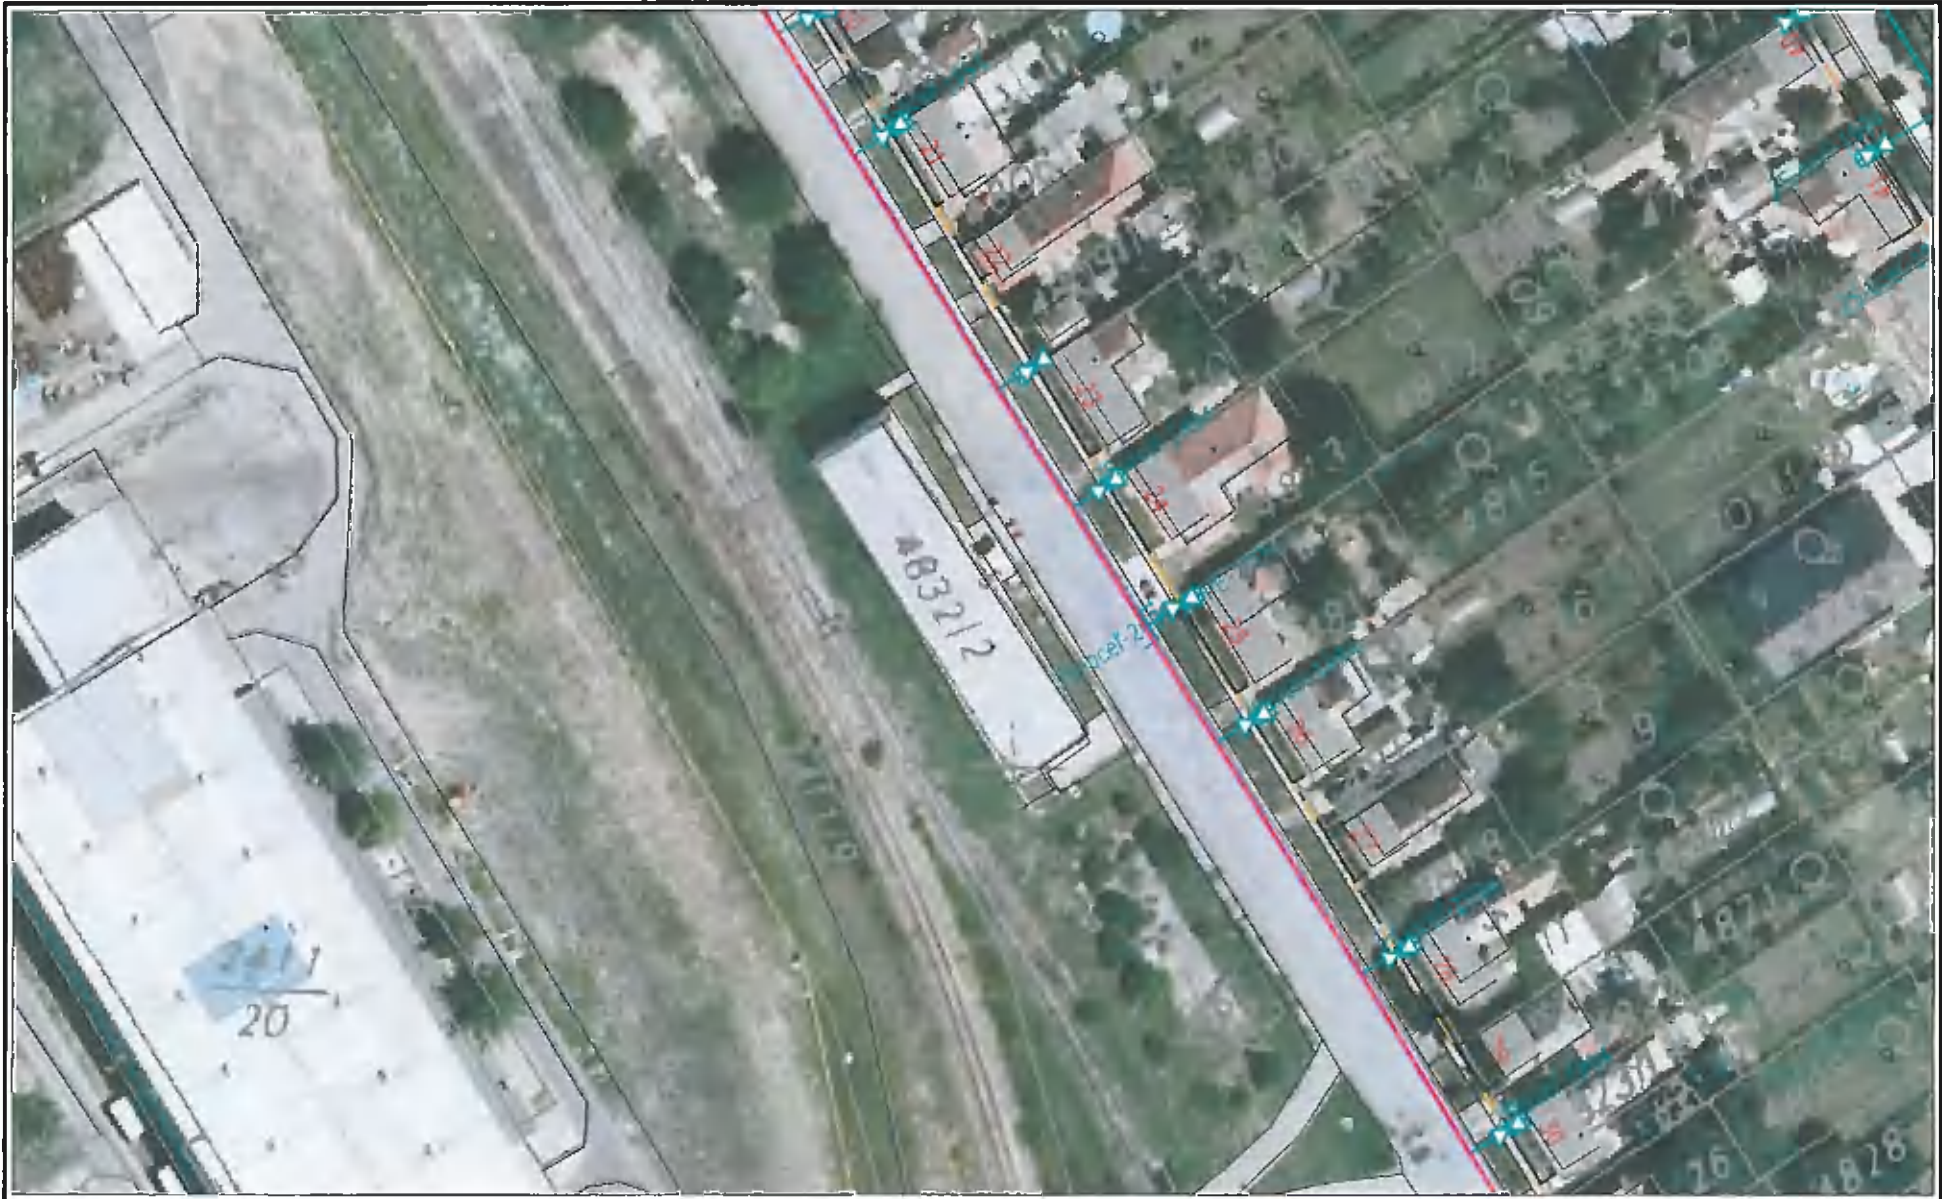

Dátum: 1.2.2013

Vytvoril: kalmanj

M 1:1000

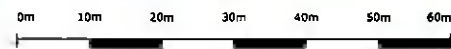

Použitie v súlade s internými predpismi.

© SPP, a.s.