




SITUÁCIA ŠIRŠÍCH VZŤAHOV - MESTO ŽELIEZOVCE

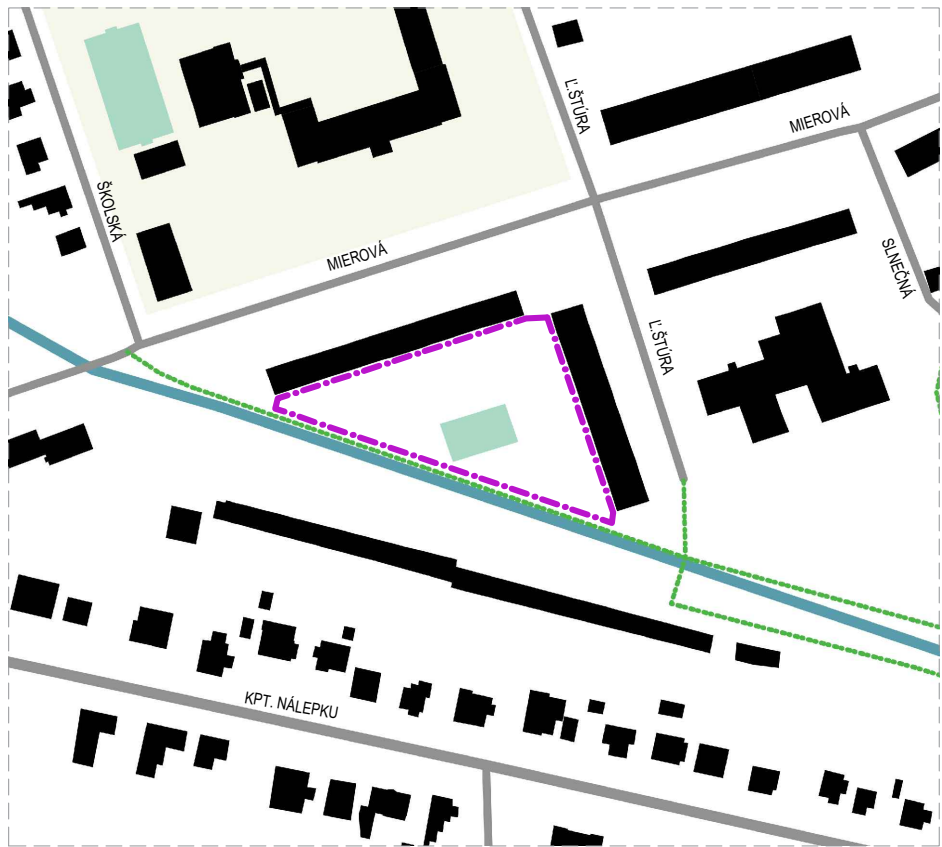


SITUÁCIA - SÍDLISKO LOKALITA PRI VRBOVCI



SITUÁCIA - SÍDLISKO FUČÍKOVA


LEGENDA

- HRANICA RIEŠENÝCH POZEMKOV
- RIEŠENÉ VÝMENY POVRCHOV
- ZELENÁ PLOCHA
- BUDOVA
- VODNÁ PLOCHA
- CESTNÁ KOMUNIKÁCIA
- ŽELEZNICA
- CYKLOTRASA

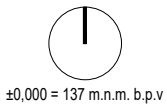


±0,000 = 137 m.n.m. b.p.v

názov projektu	
Regenerácia vnútroblokov sídlisk	
investor	
mesto Želiezovce	
autori	
vypracoval: Ing.arch.Lukáš Vachuna	
zodpovedný projektant: Ing.arch.Pavol Zibrin	
názov výkresu	
Situácia - širšie vzťahy	
dátum	stupeň
02/2022	ODS
mierka	č.výkresu
1:20000 / 1:5000	01

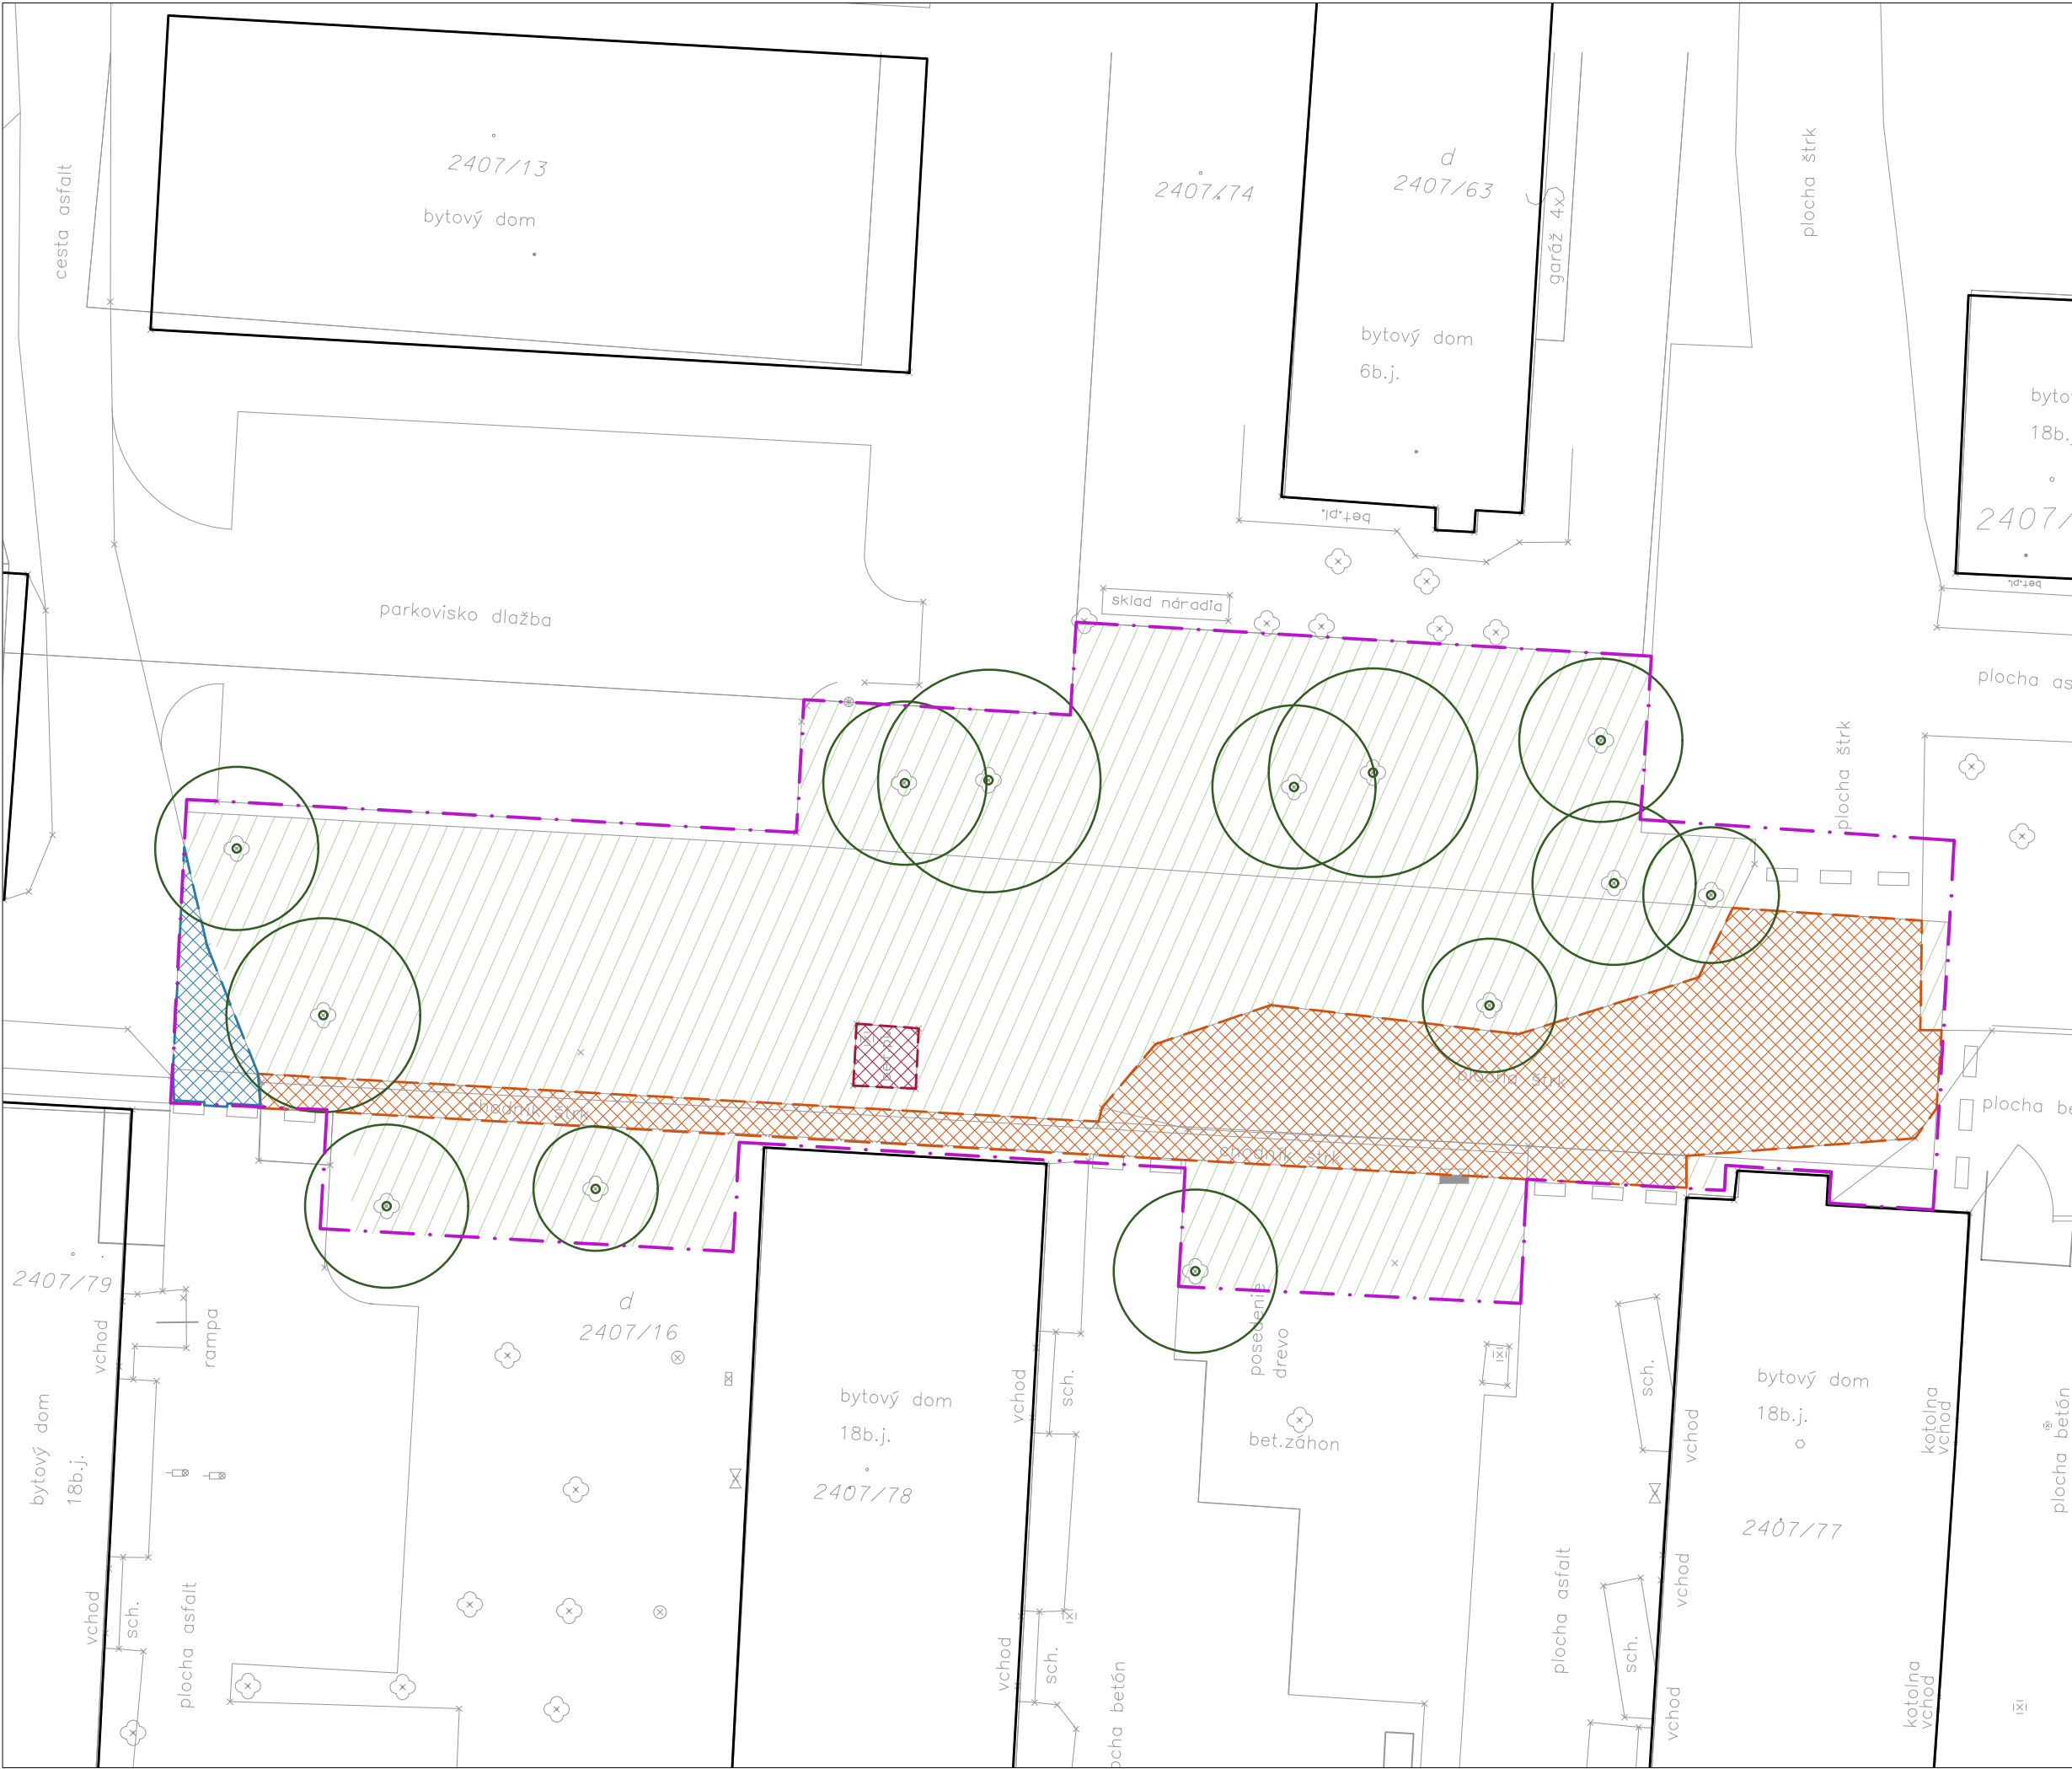


- LEGENDA**
- HRANICA RIEŠENÝCH POZEMKOV
 - EXISTUJÚCA DREVINA
 - TRÁVNATÁ PLOCHA
 - SPEVNENÁ ŠTRKOVÁ PLOCHA JESTVUJÚCEHO CHODNÍKA A NEREGULOVANÉHO PARKOVANIA
 - SPEVNENÁ ASFALTOVÁ PLOCHA JESTVUJÚCEJ KOMUNIKÁCIE
 - SPEVNENÁ BETÓNOVÁ PLOCHA

názov projektu Regenerácia vnútroblokov sídlisk	
investor mesto Želiezovce	
autori	
vypracoval: Ing.arch.Lukáš Vachuna zodpovedný projektant: Ing.arch.Pavol Zibrin	
názov výkresu Súčasný stav-sídlisko na ul.Fučíkovej	
dátum 02/2022	stupeň ODS
mierka 1:250	č.výkresu 02

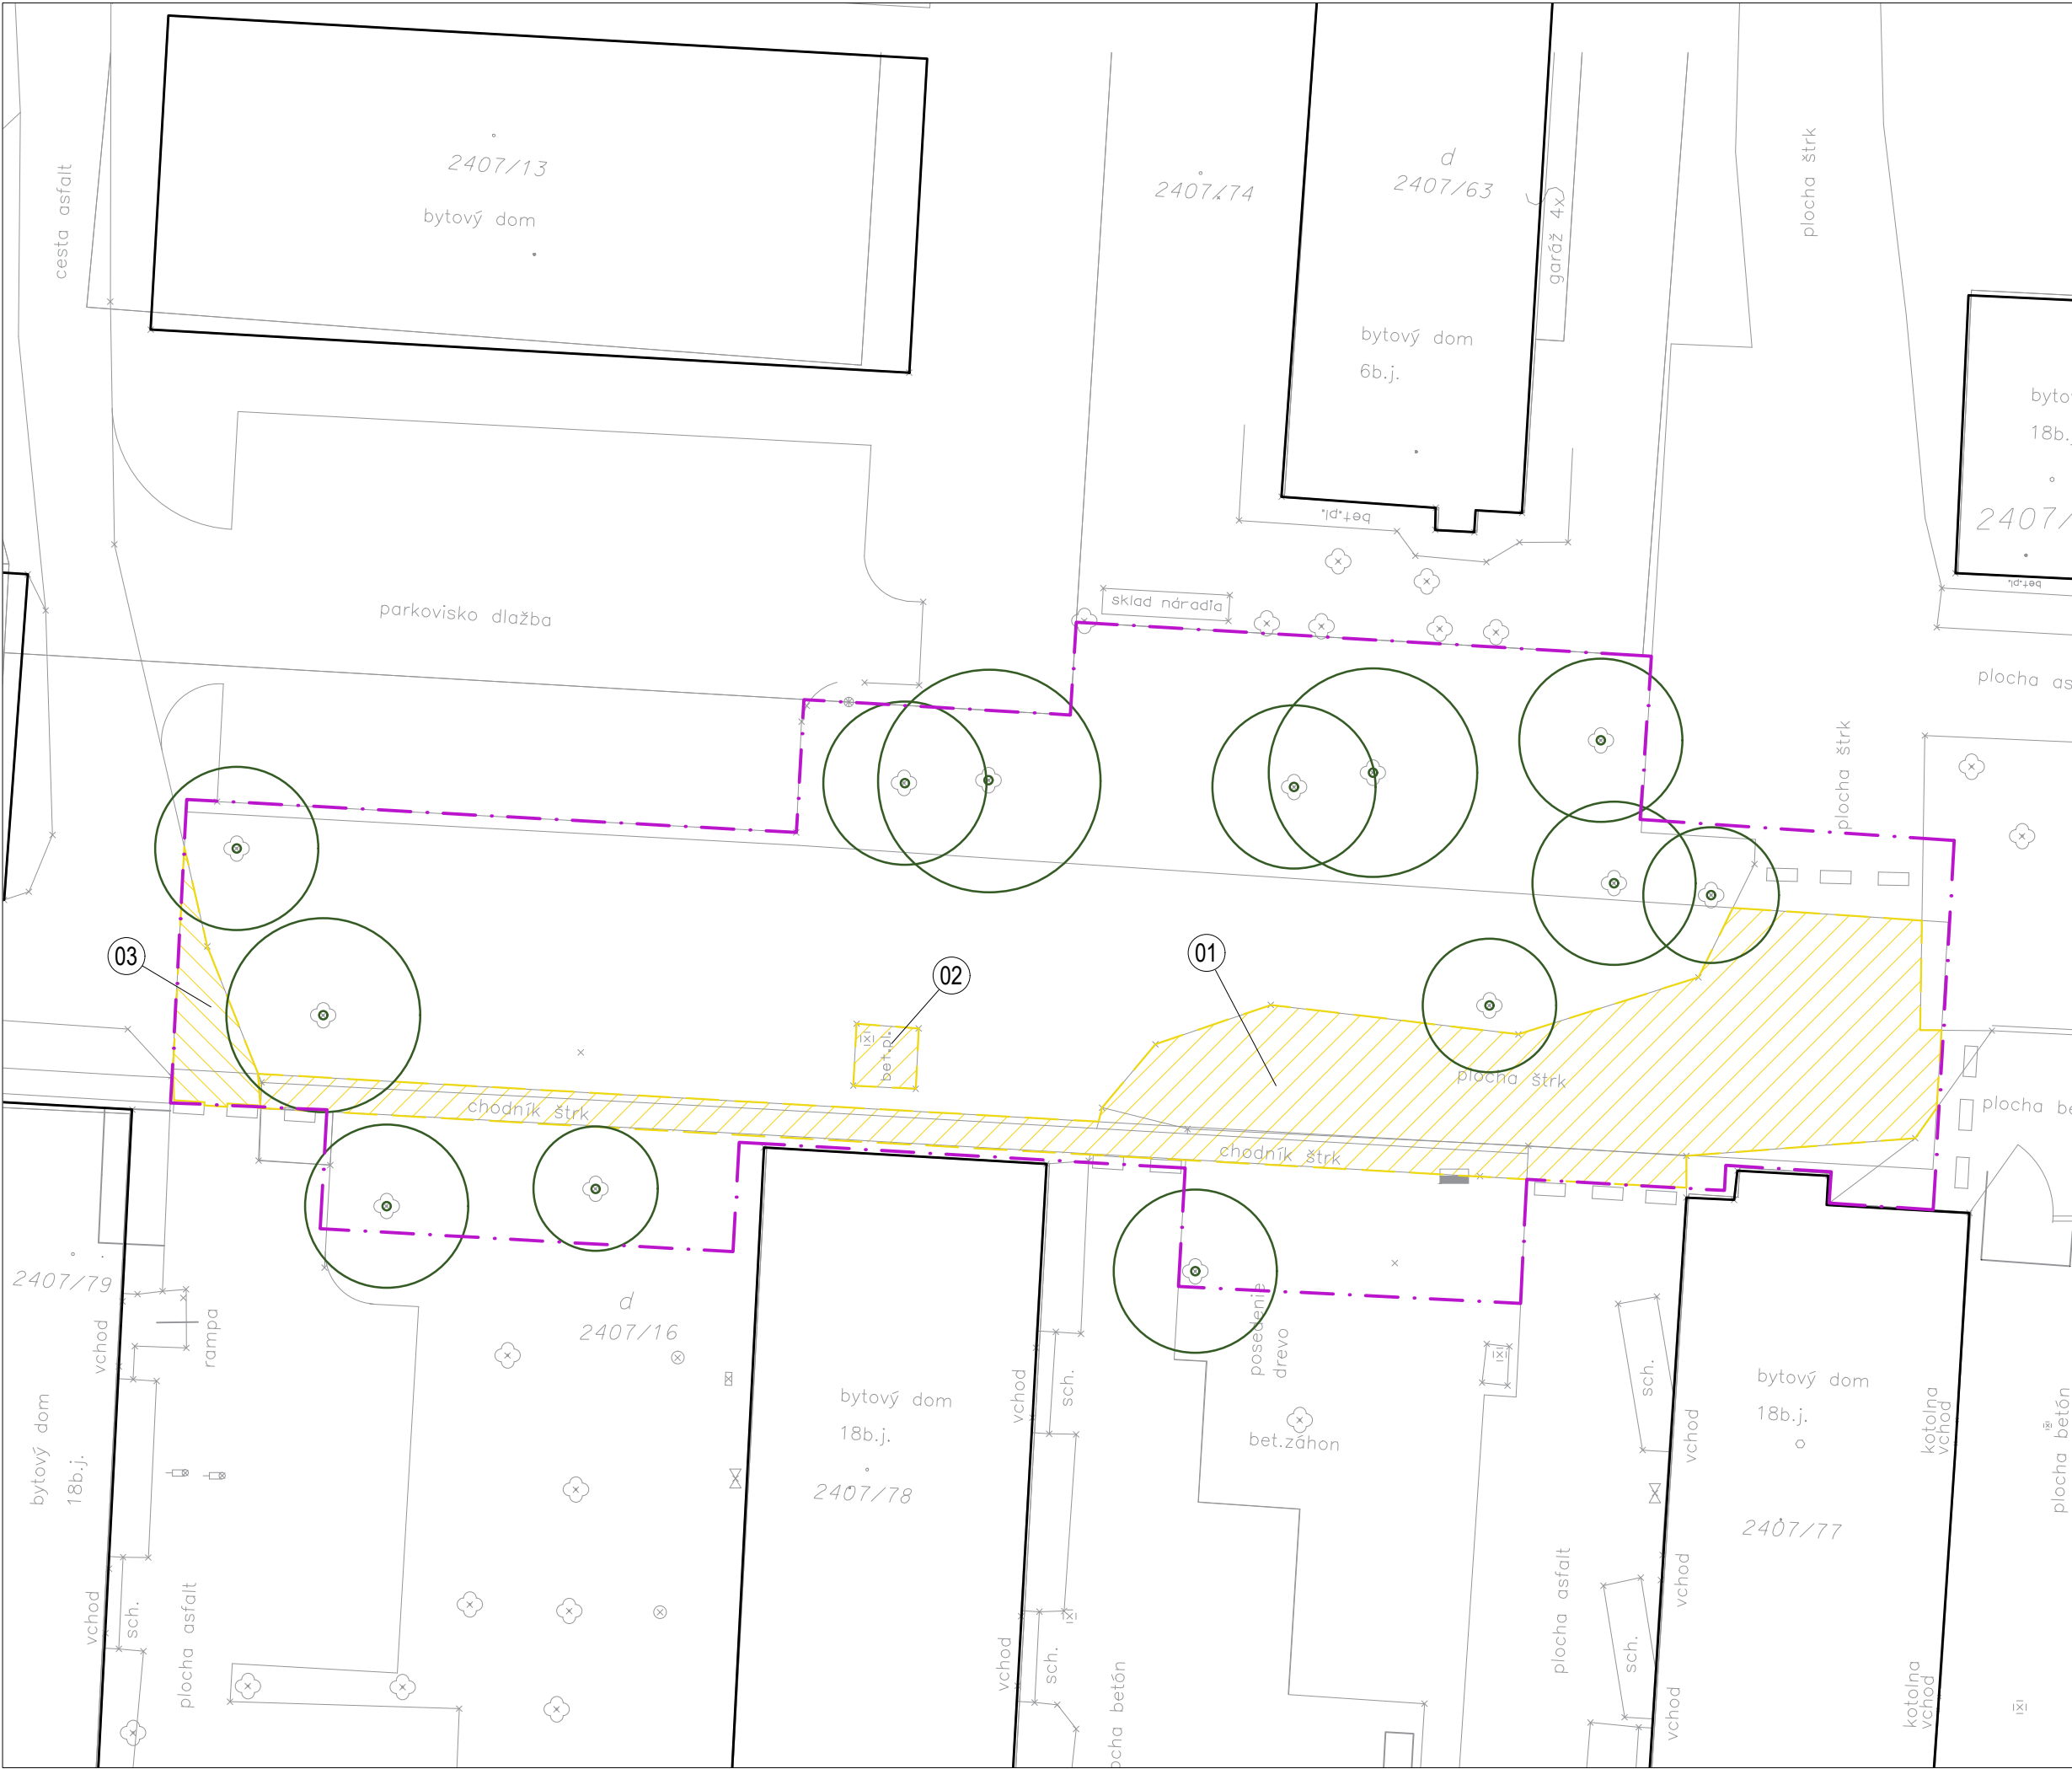

- LEGENDA**
- · — · — · Hranica riešených pozemkov
 - Existujúca drevina
 - 01 ODSTRÁNENIE VŠETKÝCH EXISTUJÚCICH VRSTVIEV ŠTRKU V CELEJ HRÚBKKE A ROZSAHU JESTVUJÚCEHO ÚSEKU CHODNÍKA A NEREGULOVANÉHO PARKOVISKA 262 m²
 - 02 ODSTRÁNENIE VŠETKÝCH EXISTUJÚCICH VRSTVIEV BETÓNU V CELEJ HRÚBKKE A ROZSAHU 5,8 m²
 - 03 ODSTRÁNENIE VŠETKÝCH EXISTUJÚCICH VRSTVIEV ASFALTU V CELEJ HRÚBKKE A ROZSAHU JESTVUJÚCEHO ÚSEKU CESTNEJ KOMUNIKÁCIE 17,2 m²

názov projektu	
Regenerácia vnútroblokov sídlisk	
investor	
mesto Želiezovce	
autori	
vypracoval: Ing.arch.Lukáš Vachuna	
zodpovedný projektant: Ing.arch.Pavol Zibrin	
názov výkresu	
Búracie práce-sídliisko na ul.Fučíkovej	
dátum	stupeň
02/2022	ODS
mierka	č.výkresu
1:250	03

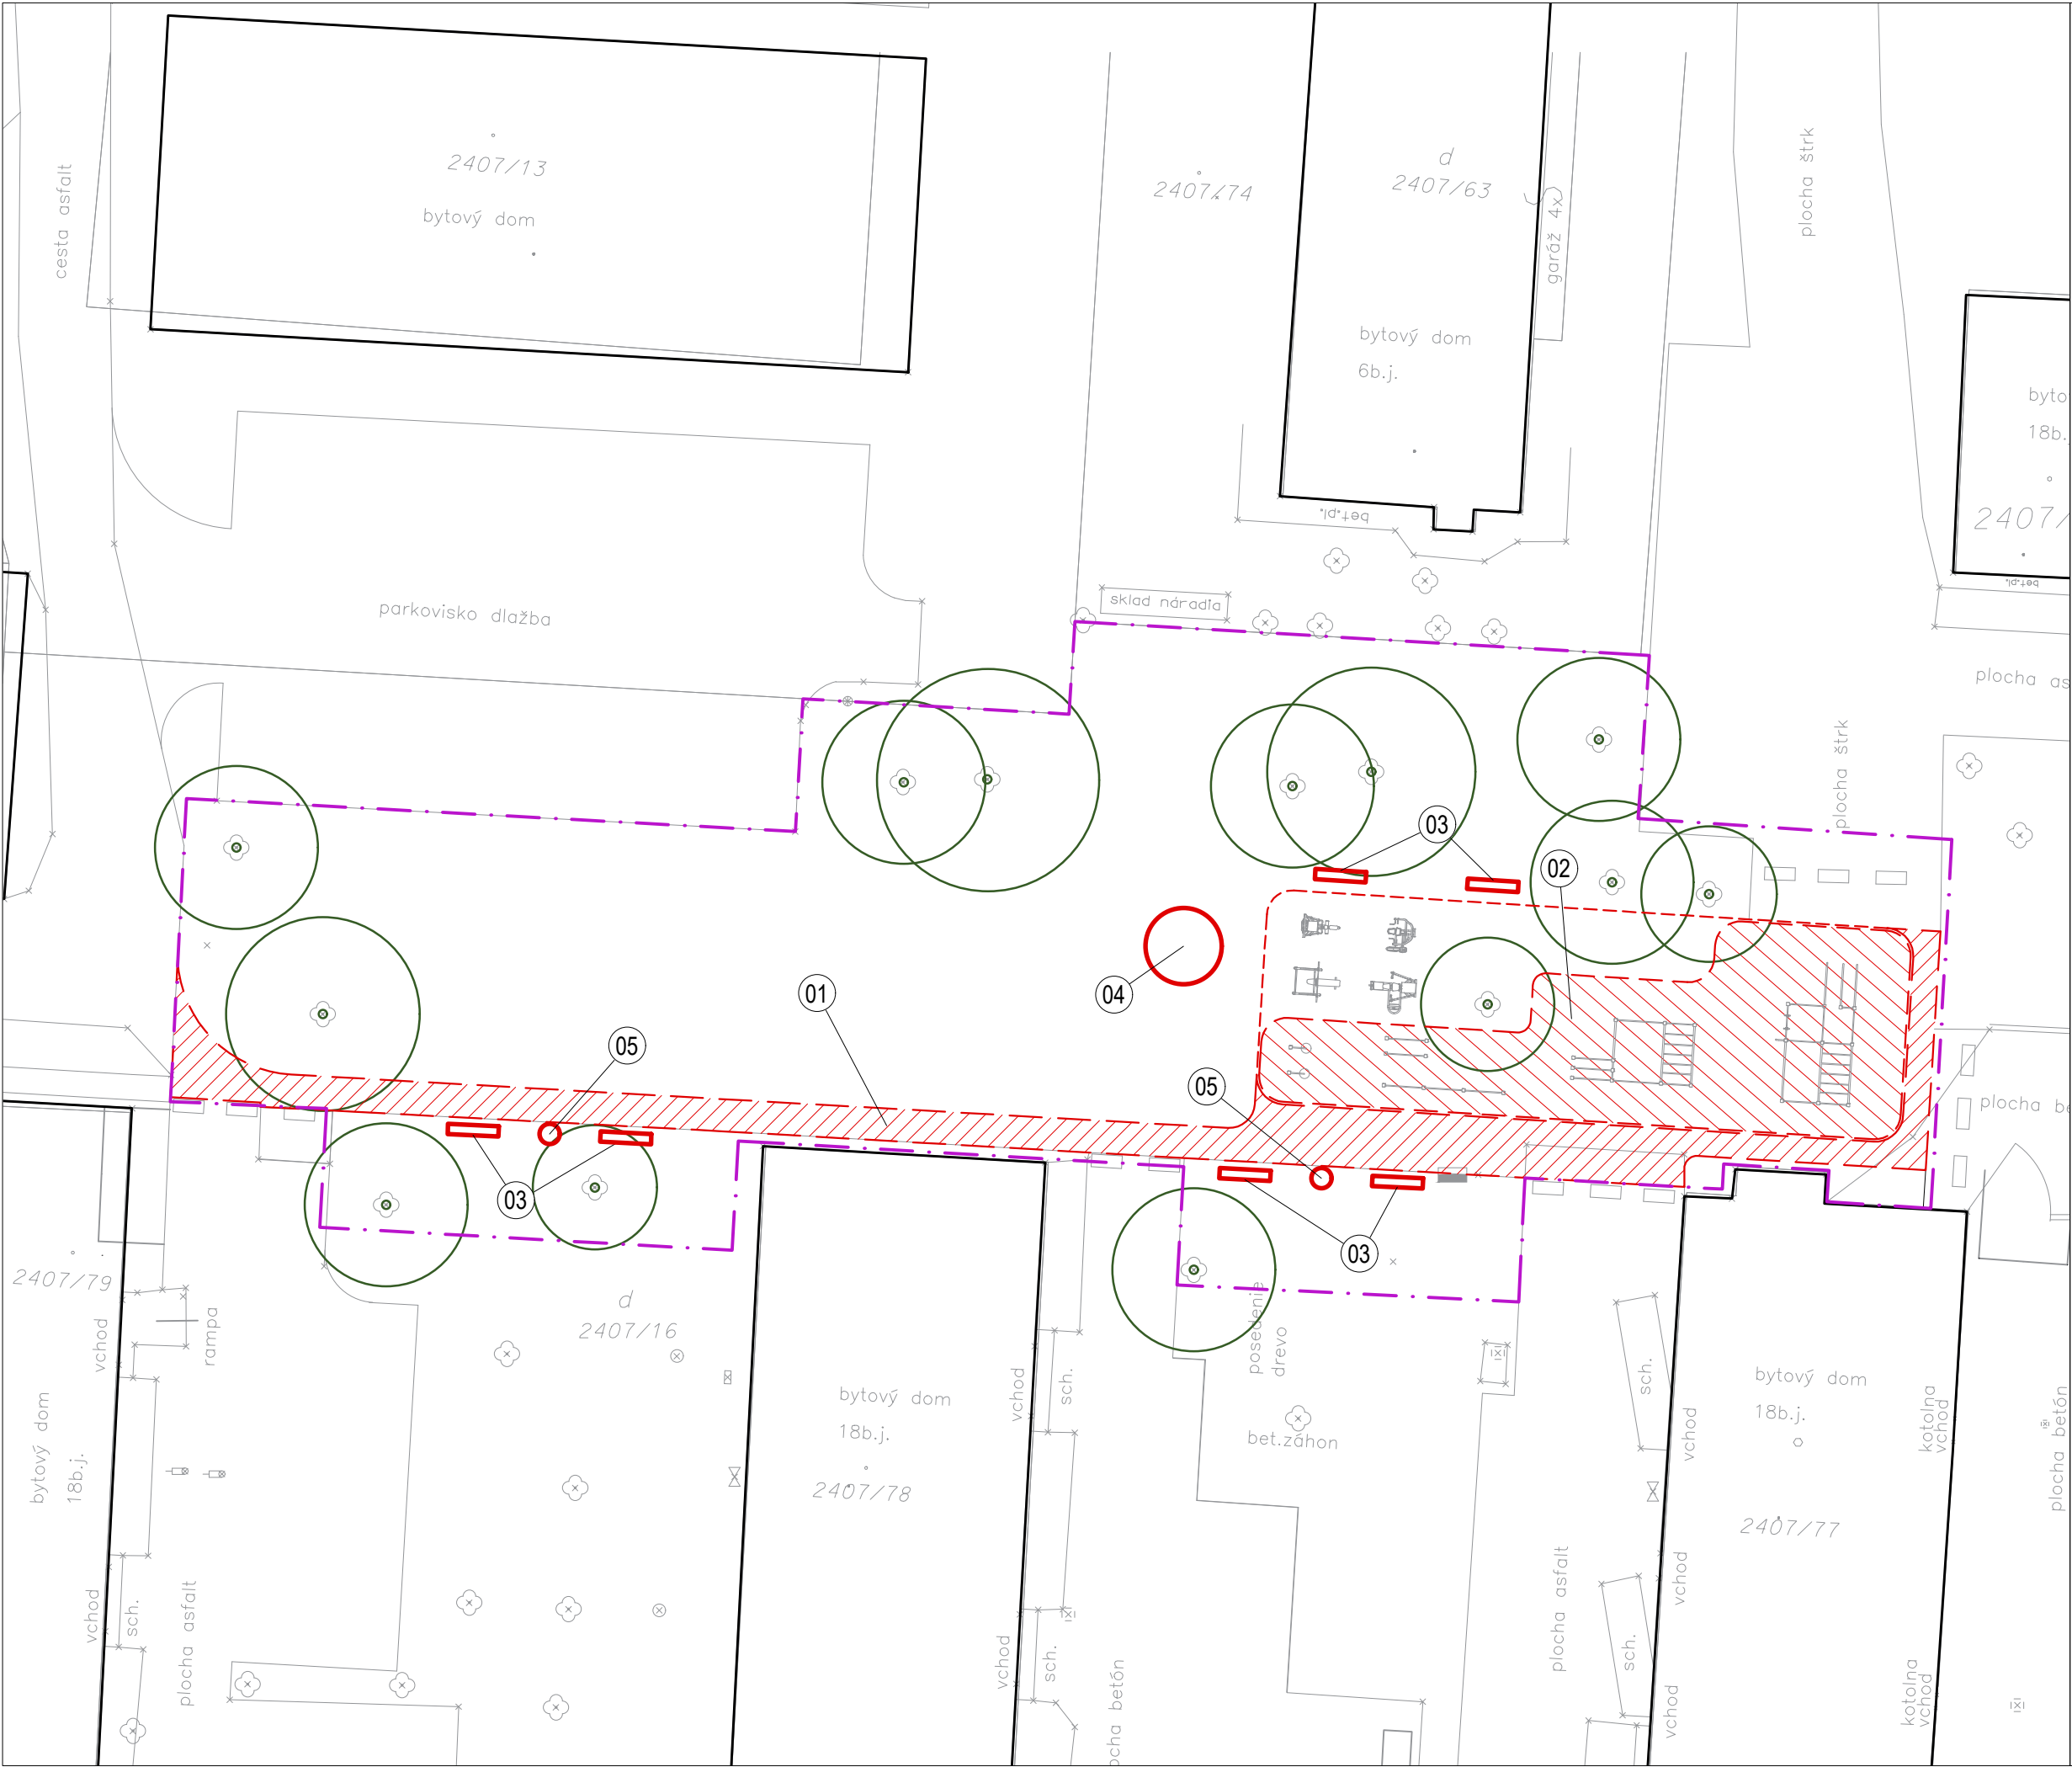


- LEGENDA**
- · — · — · Hranica riešených pozemkov
 - EXISTUJÚCA DREVINA
 - ① SO-01.1 NOVÁ POVRCHOVÁ ÚPRAVA ÚSEKU CHODNÍKA - MECHANICKY SPEVNENÉ KAMENIVO- 116,7 m²
 - ② SO-01.2 - NOVÉ WORKOUTOVÉ IHRISKO S POVRCHOVOU ÚPRAVOU LIATEHO EPDM VO FARBE, O ROZLOHE 137,1 m² A S PRVKAMI UMIESTNENÝMI NA TRÁVNATOM POVRCHU CELKOVÁ ROZLOHA IHRISKA: 213 m²
 - ③ NOVÁ LAVIČKA S OPERADLOM 1700 x 500 mm /6 ks/
 - ④ NOVÉ KRUHOVÉ LAVICOVÉ SEDENIE S PRIESTOROM PRE STROM, PRIEMER 1500 mm /1 ks/
 - ⑤ NOVÝ KÔŠ NA ODPAD 450 x 450 mm /2 ks/

názov projektu Regenerácia vnútroblokov sídlisk	
investor mesto Želiezovce	
autori	
vypracoval: Ing.arch.Lukáš Vachuna zodpovedný projektant: Ing.arch.Pavol Zibrin	
názov výkresu Navrhovaný stav-sídlisko na ul.Fučíkovej	
dátum 02/2022	stupeň ODS
mierka 1:250	č.výkresu 04




- LEGENDA**
- HRANICA RIEŠENÝCH POZEMKOV
 - EXISTUJÚCI STROM
 - EXISTUJÚCI STROM - NÁVRH NA ARBORISTICKÚ KONTROLU A POTREBNÉ ZÁSAHY /13 ks/
 - EXISTUJÚCI STROM - NÁVRH NA OCHRANU PRI STAVEBNEJ ČINNOSTI /5 ks/
 - NAVRHOVANÝ STROM /1KS/
alt.1 - pyrus communis
/hruška obyčajná/
alt.2 - sorbus aucuparia
/jarabina vtáčia/
 - REGENERÁCIA TRÁVNATÝCH PLÔCH /558,2 m²/
 - REKONŠTRUKCIA TRÁVNATÝCH PLÔCH PO VÝSTAVBE /135,6 m²/
 - NAVRHOVANÉ PLOCHY ZÁHONOV NÍZKE POKRYVNÉ KRY /124,5 m²/
 - NAVRHOVANÉ PLOCHY ZÁHONOV TRÁVY A TRVALKY /87,3 m²/
 - NAVRHOVANÝ ŽIVÝ PLOT /34,5 m²/

názov projektu	
Regenerácia vnútroblokov sídlisk	
investor	
mesto Želiezovce	
autori	
vypracoval: Ing.arch.Lukáš Vachuna	
zodpovedný projektant: Ing.arch.Pavol Zibrin	
názov výkresu	
Sadové úpravy-sídlisko na ul.Fučíkovej	
dátum	stupeň
02/2022	ODS
mierka	č.výkresu
1:250	05

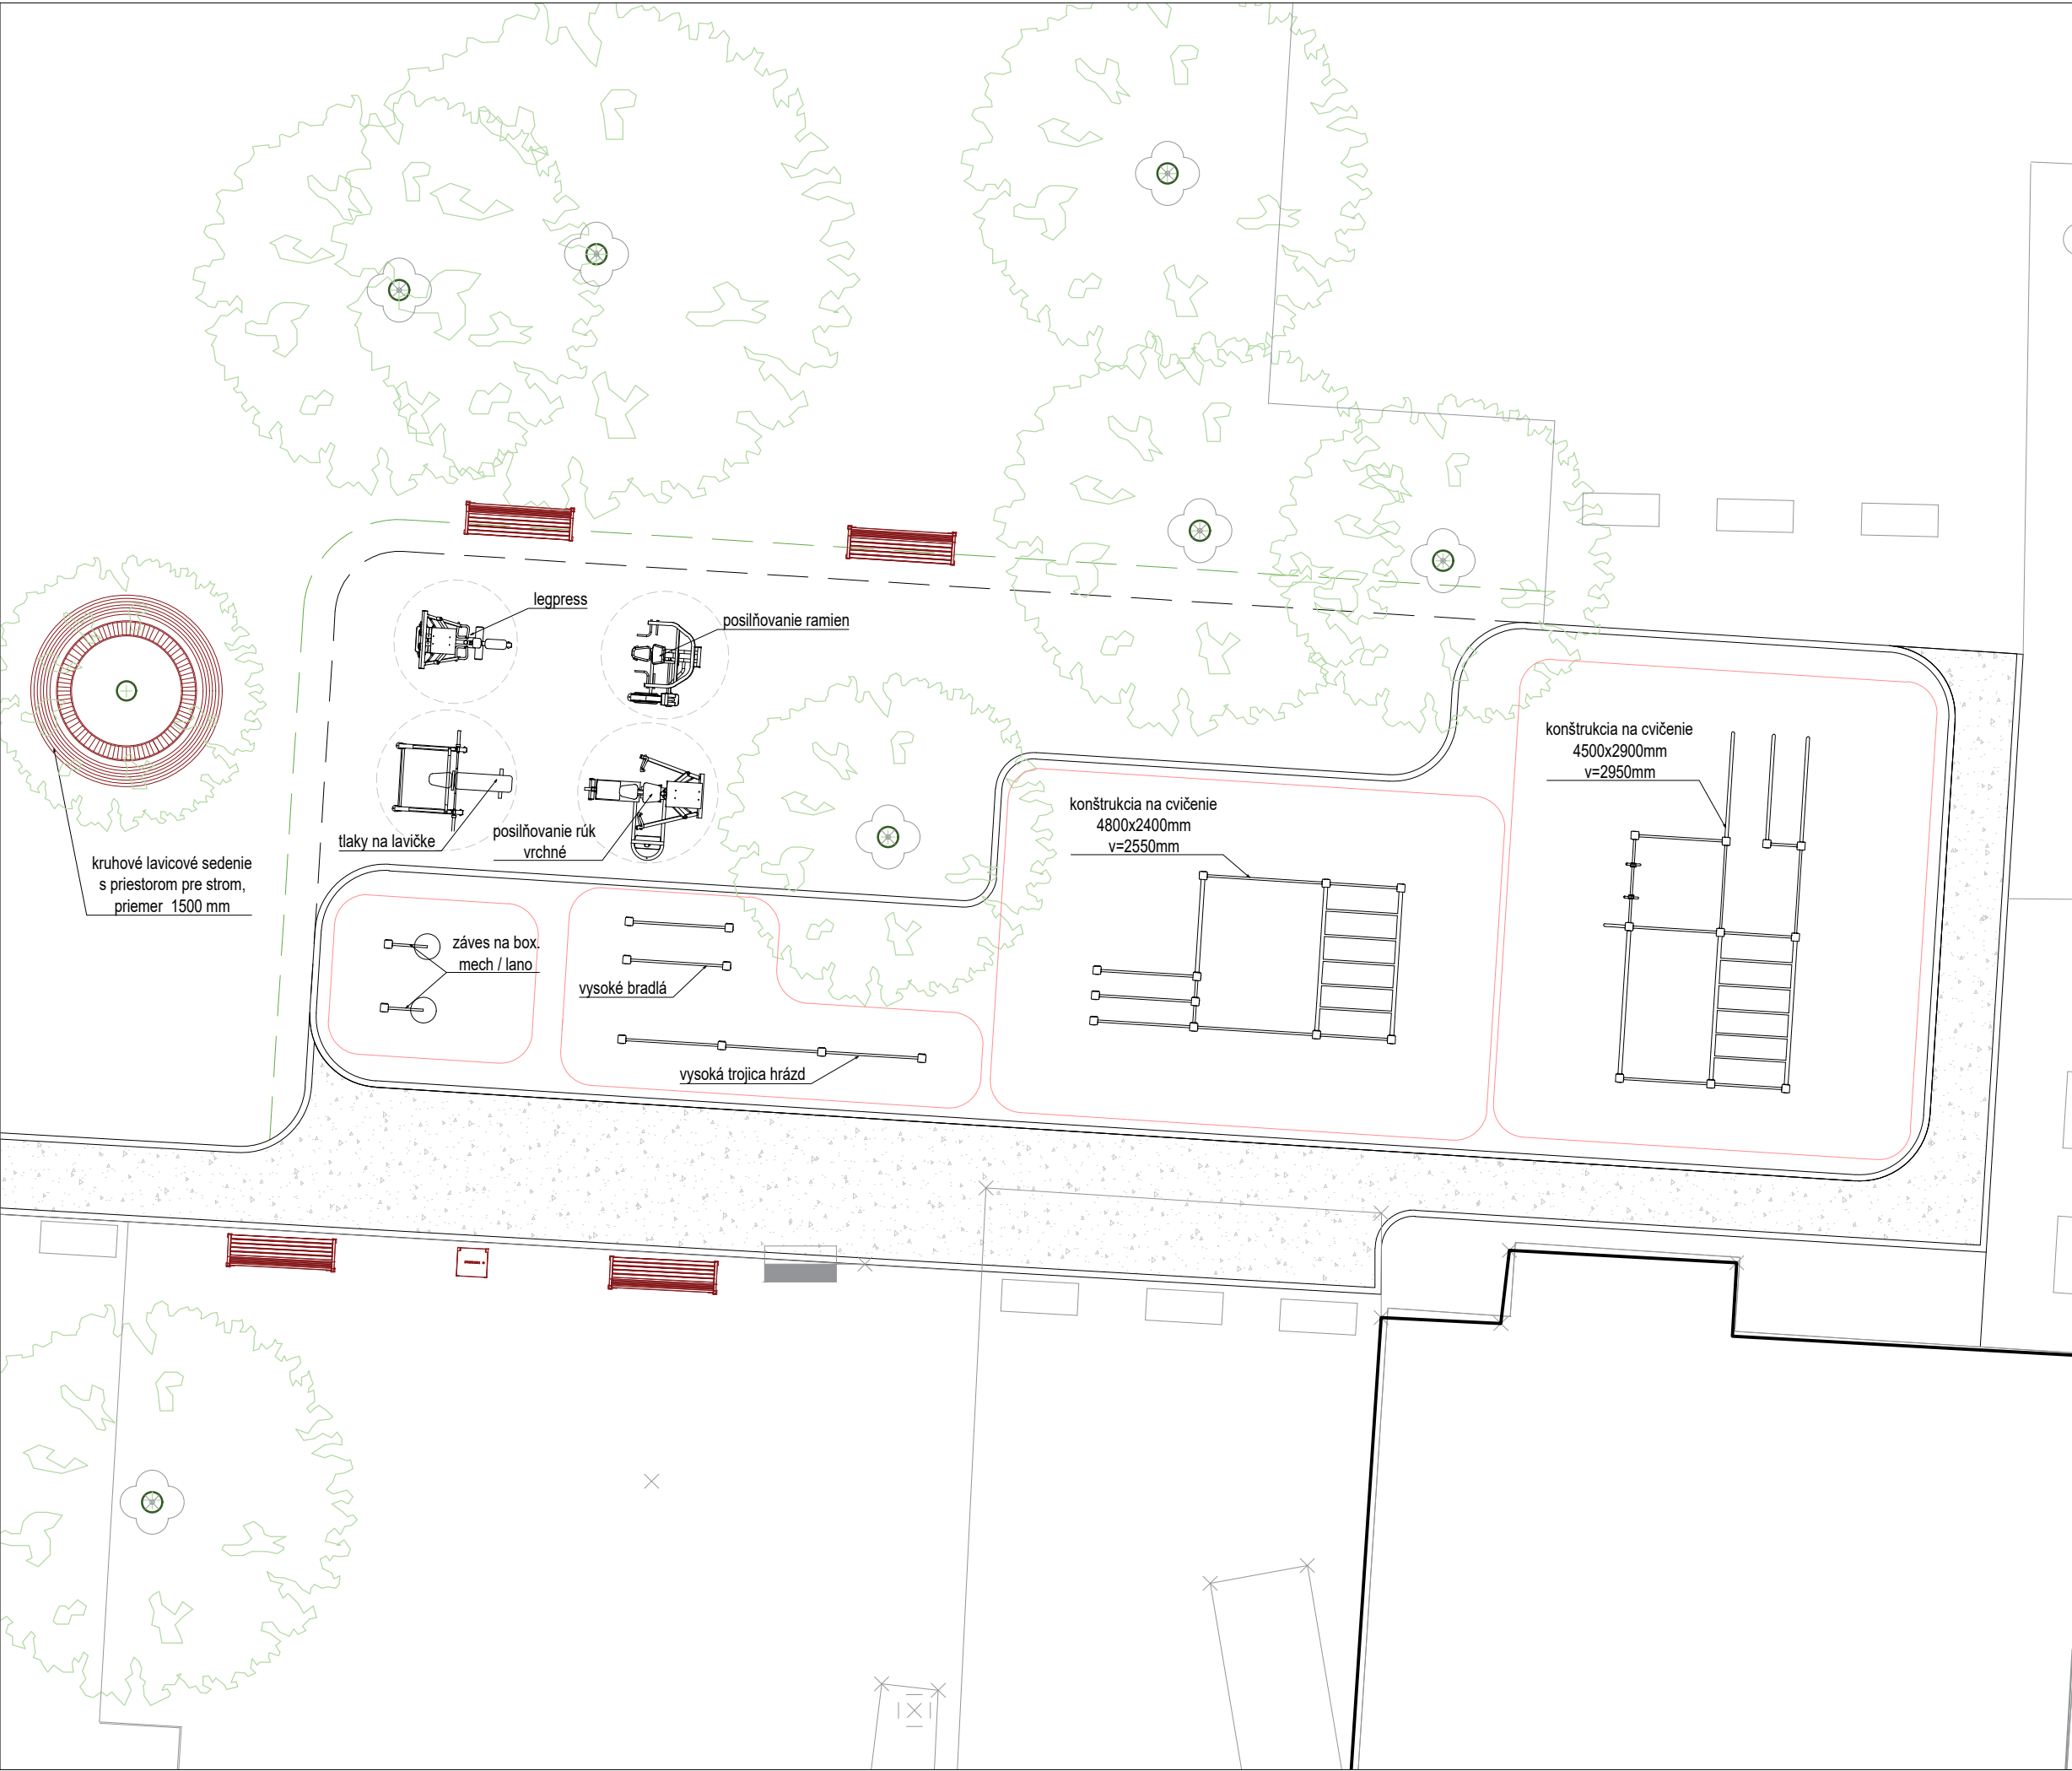

- LEGENDA**
- Hranica detského ihriska /chodníka - parkový obrubník
 - Bezpečnostná dopadová vzdialenosť hracieho prvku
 - Upravné trávnaté plochy v okolí ihriska
 - ▬ Umiestnenie novej lavičky s operadlom 1700 x 500 mm
 - Umiestnenie nového koša na odpad 450 x 450 mm

názov projektu Regenerácia vnútroblokov sídlisk	
investor mesto Želiezovce	
autori	
vypracoval: Ing.arch.Lukáš Vachuna zodpovedný projektant: Ing.arch.Pavol Zibrin	
názov výkresu Pôdorys-workoutové ihrisko SO-01.2	
dátum 02/2022	stupeň ODS
mierka 1:100	č.výkresu 06

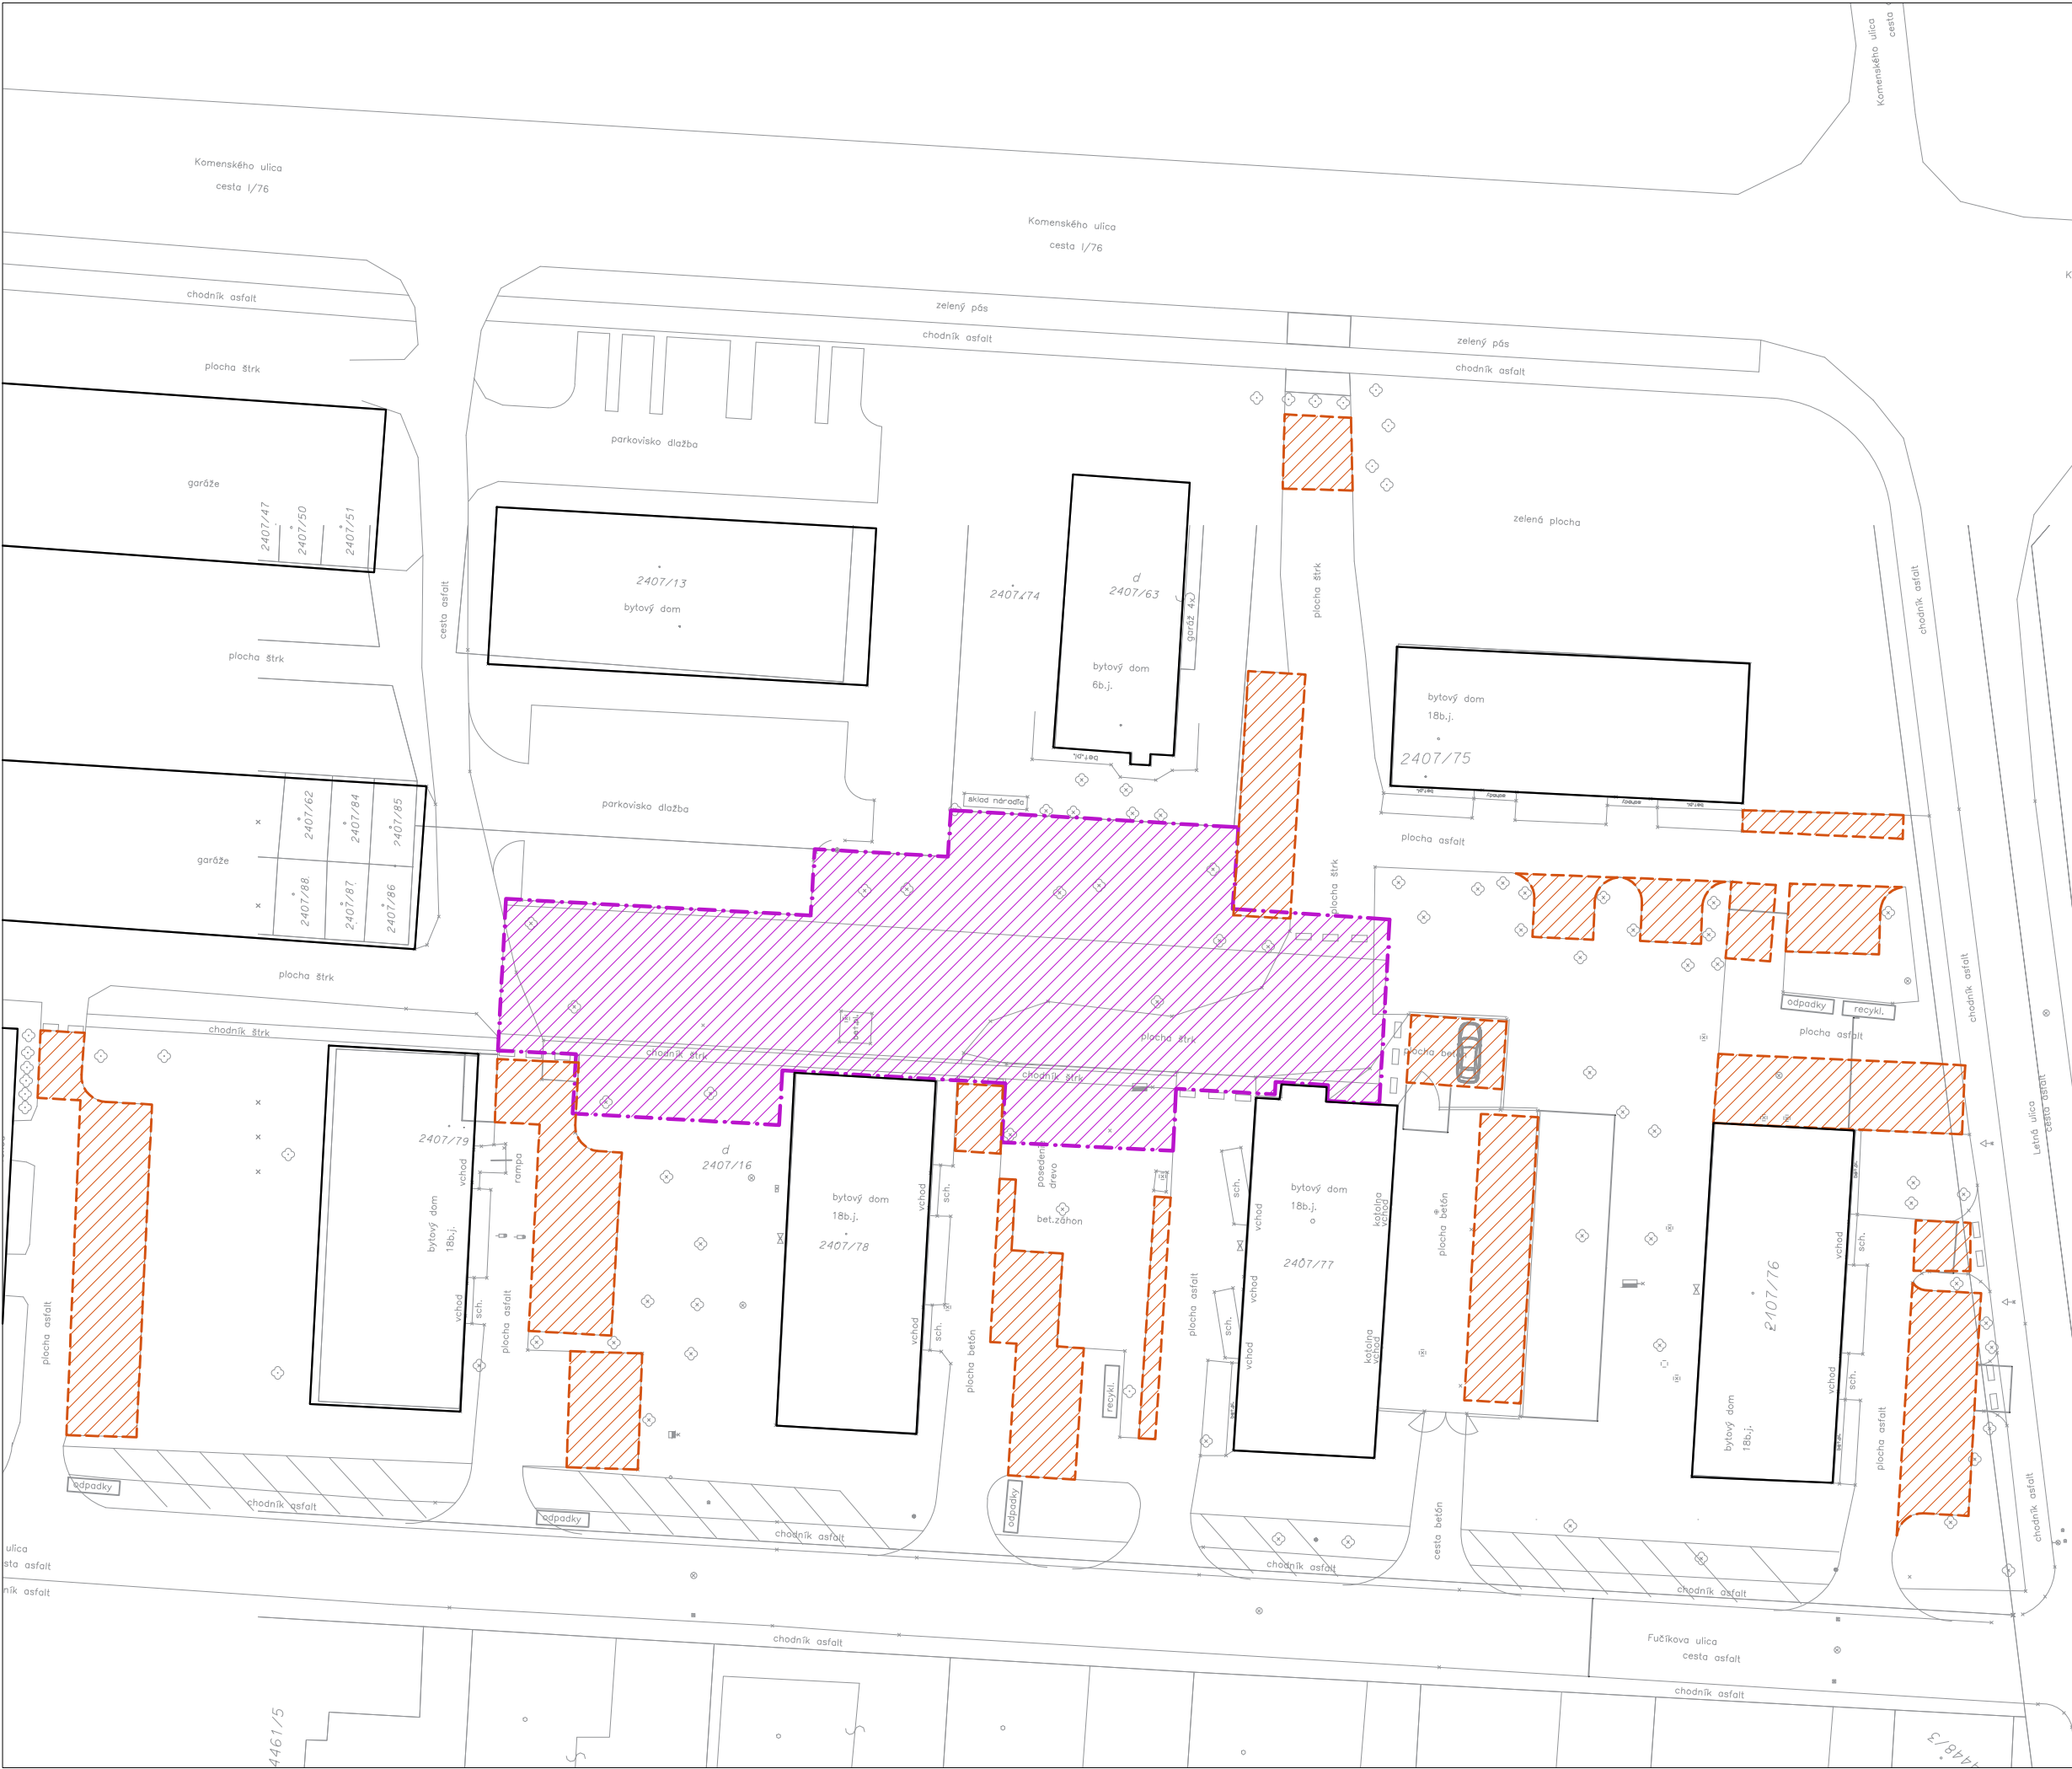

LEGENDA

 PLOCHA REGENEROVANÉHO VNÚTROBLOKU - 1254,6 m²

 SO-01.1 VÝMANA SPEVNENÝCH NEPRIEPUSTNÝCH PLÔCH /ASFALT, BETÓN, ŠTRK/ 1100 m²

-ODSTRÁNENIE VŠETKÝCH EXISTUJÚCICH VRSTVIEV ASFALTU, BETÓNU, ŠTRKU V CELEJ HRÚBKKE A ROZSAHU

-NOVÁ POVRCHOVÁ ÚPRAVA: ZATRÁVŇOVACIE DLAŽDICE PLOCHA: 1100 m²

názov projektu
Regenerácia vnútroblokov sídlisk

investor
mesto Želiezovce


autori

vypracoval: Ing.arch.Lukáš Vachuna
zodpovedný projektant: Ing.arch.Pavol Zibrin

názov výkresu
Výmena plôch-sídlisko na ul.Fučíkovej

dátum 02/2022 stupeň ODS

mierka 1:500 č.výkresu 07

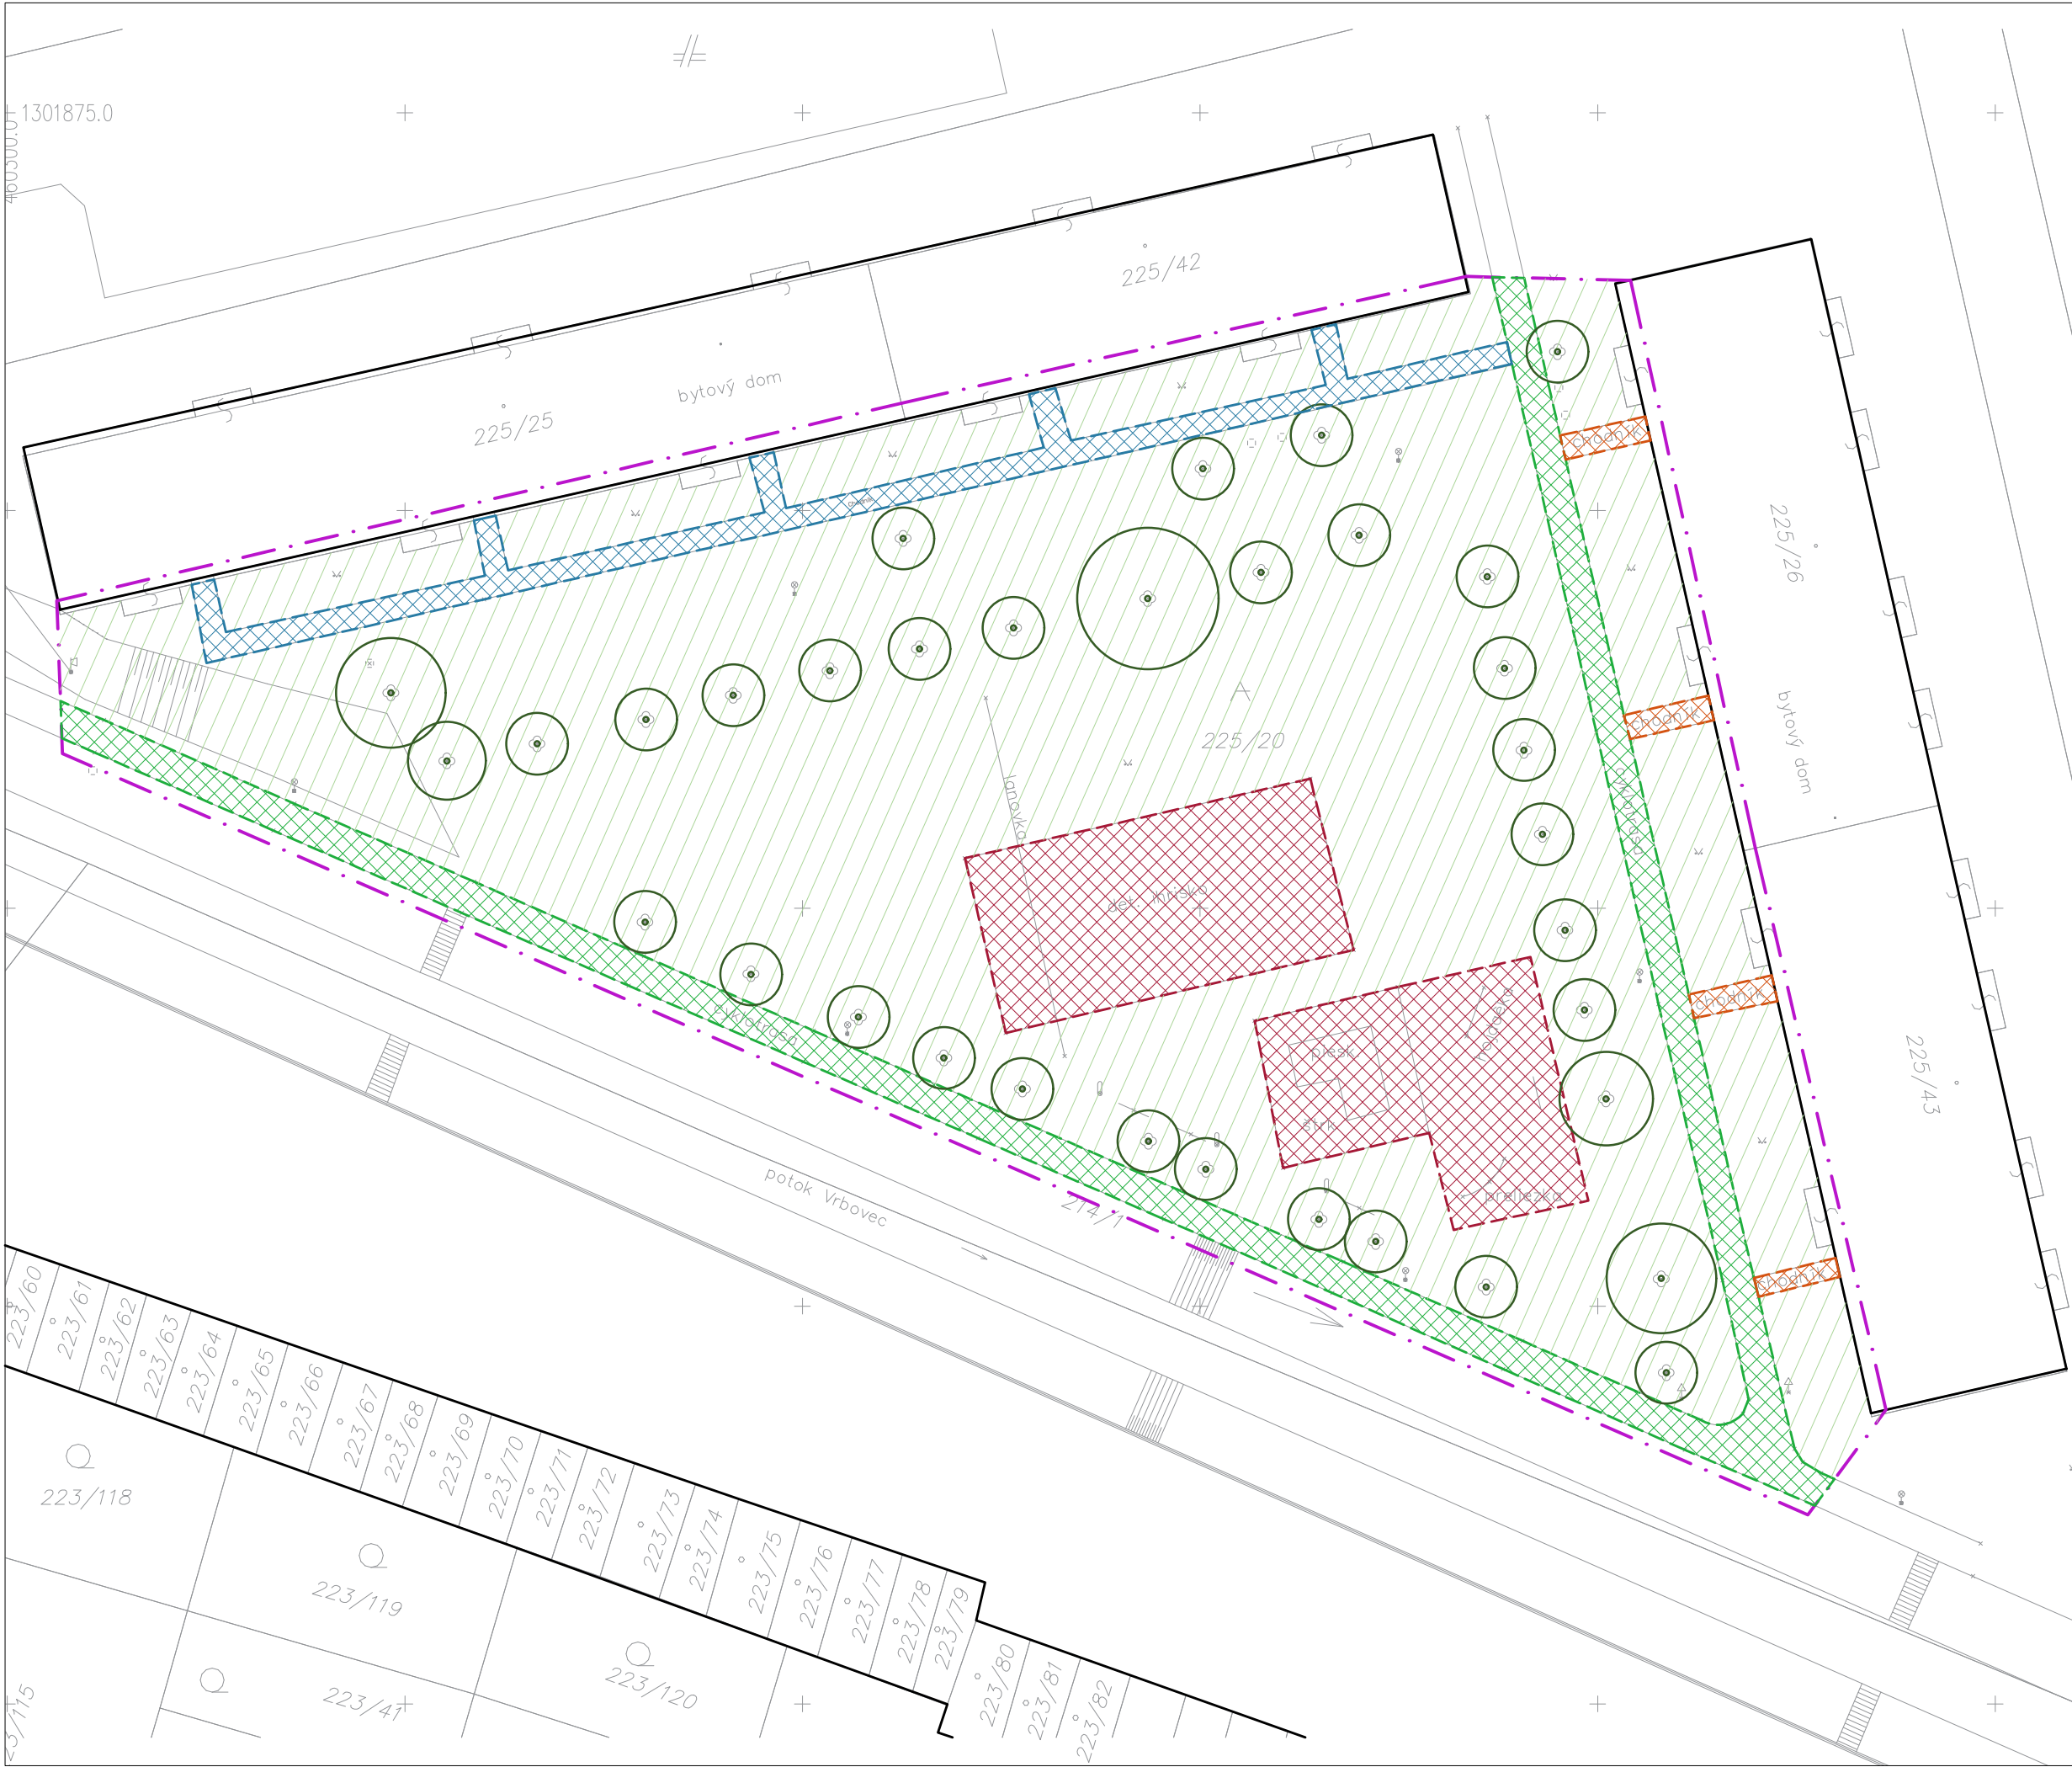


- LEGENDA**
- HRANICA RIEŠENÝCH POZEMKOV
 - EXISTUJÚCA DREVINA
 - TRÁVNATÁ PLOCHA
 - SPEVNENÁ ASFALTOVÁ PLOCHA JESTVUJÚCEHO CHODNÍKA
 - SPEVNENÁ ASFALTOVÁ PLOCHA JESTVUJÚCEHO CHODNÍKA -NEVHODNÝ STAV NÁŠLAPNEJ VRSTVY
 - PLOCHA DETSKÉHO IHRISKA
 - SPEVNENÁ ASFALTOVÁ PLOCHA JESTVUJÚCEJ CYKLOTRASY

názov projektu Regenerácia vnútroblokov sídlisk	
investor mesto Želiezovce	
autori	
vypracoval: Ing.arch.Lukáš Vachuna zodpovedný projektant: Ing.arch.Pavol Zibrin	
názov výkresu Súčasný stav-sídlisko v lokalite pri Vrbovci	
dátum 02/2022	stupeň ODS
mierka 1:400	č.výkresu 08



- LEGENDA**
- HRANICA RIEŠENÝCH POZEMKOV
 - EXISTUJÚCA DREVINA
 - 01 ODSTRÁNENIE VŠETKÝCH EXISTUJÚCICH VRSTIEV ASFALTU V CELEJ HRÚBKKE A ROZSAHU JESTVUJÚCEHO ÚSEKU CHODNÍKA 148 m²

názov projektu Regenerácia vnútroblokov sídlisk	
investor mesto Želiezovce	
autori	
vypracoval: Ing.arch.Lukáš Vachuna zodpovedný projektant: Ing.arch.Pavol Zibrin	
názov výkresu Búracie práce-sídliisko v lokalite pri Vrbovci	
dátum 02/2022	stupeň ODS
mierka 1:400	č.výkresu 09

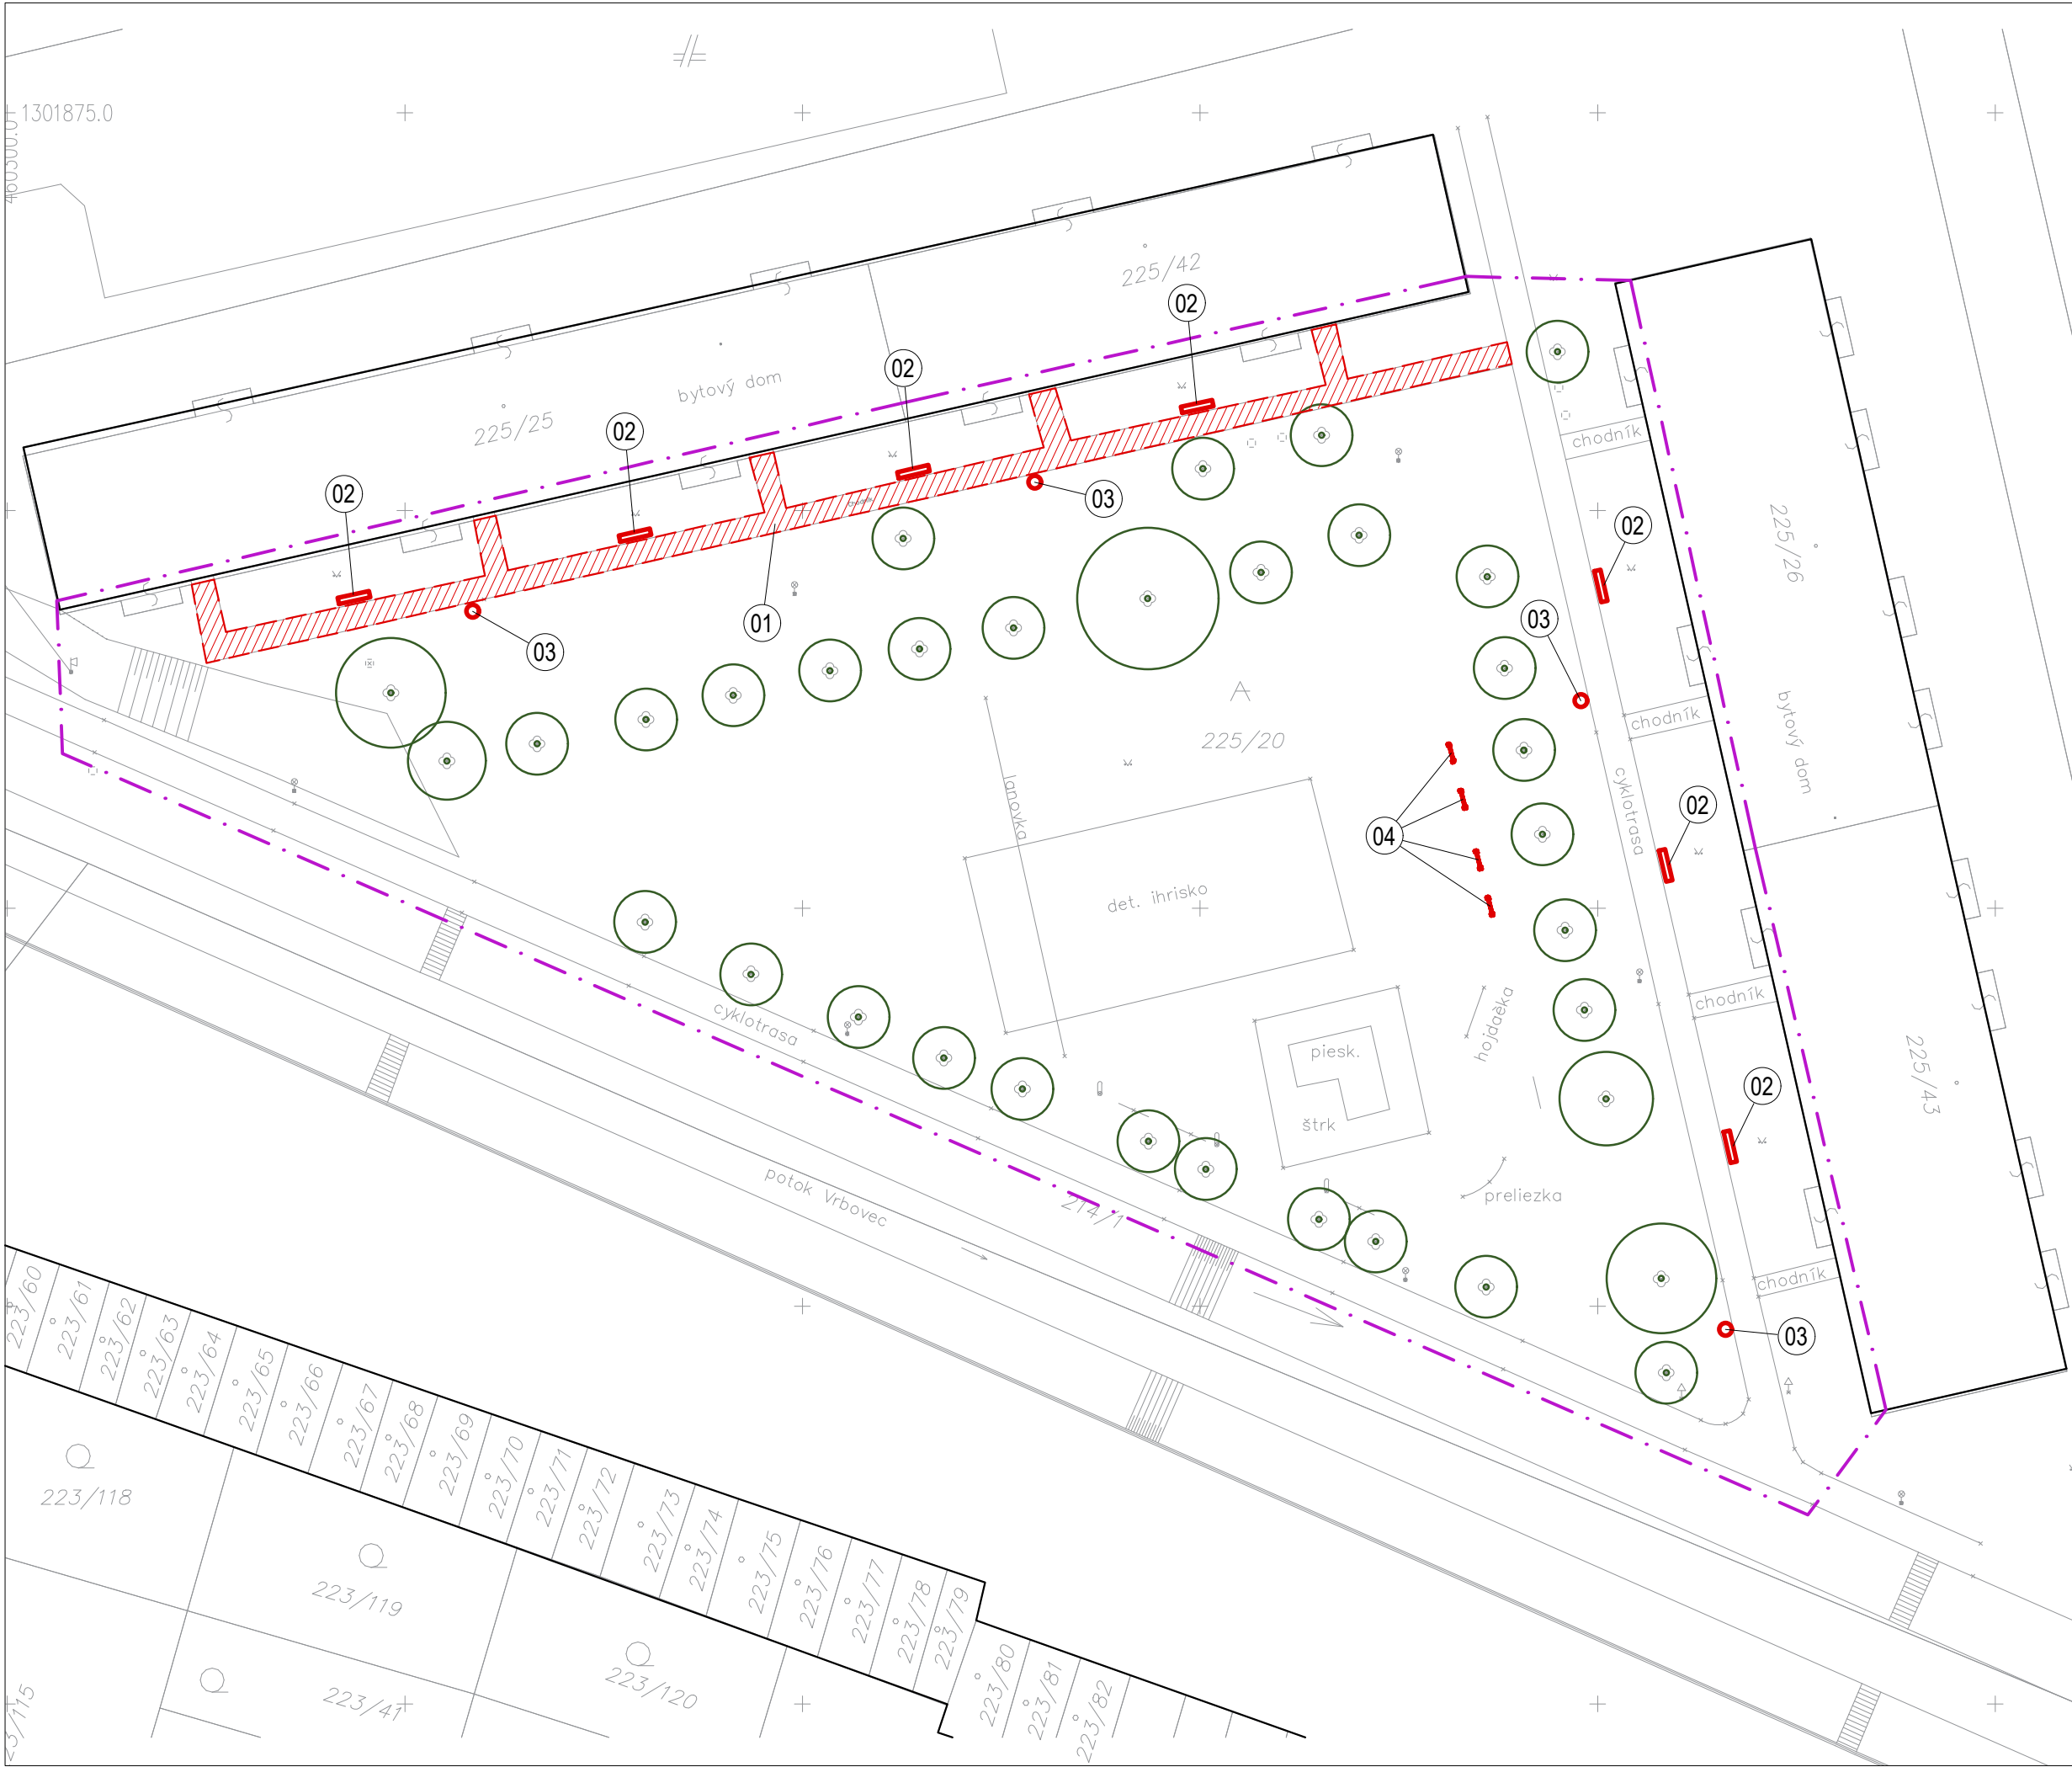

- LEGENDA**
- HRANICA RIEŠENÝCH POZEMKOV
 - EXISTUJÚCA DREVINA
 - NOVÁ DREVINA
 - 01 SO-01.1 NOVÁ POVRCHOVÁ ÚPRAVA ÚSEKU CHODNÍKA - BETÓNOVÁ DLAŽBA - 148 m²
 - 02 NOVÁ LAVIČKA S OPERADLOM 1700 x 500 mm /7ks/
 - 03 NOVÝ KÔŠ NA ODPAD 450 x 450 mm /4 ks/
 - 04 AKTÍVNY PANEL V=1200 mm /4 ks/





názov projektu
Regenerácia vnútroblokov sídlisk

investor
mesto Želiezovce

autori
**Ing.arch.Lukáš Vachuna
zodpovedný projektant: Ing.arch.Pavol Zibrin**

názov výkresu
Navrhovaný stav-sídlisko v lokalite pri Vrbovci

dátum	stupeň
02/2022	ODS
mierka	č.výkresu
1:400	10

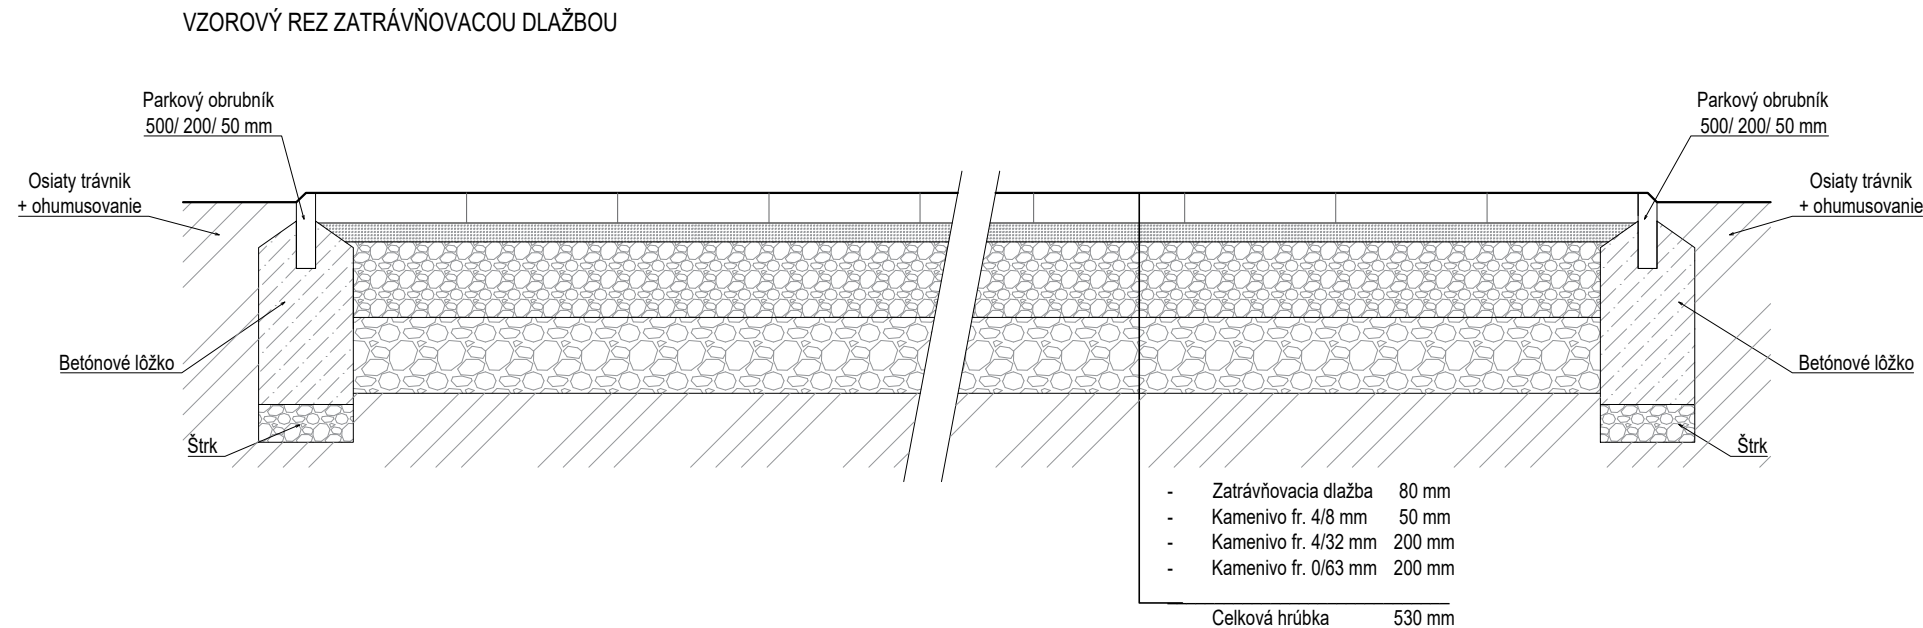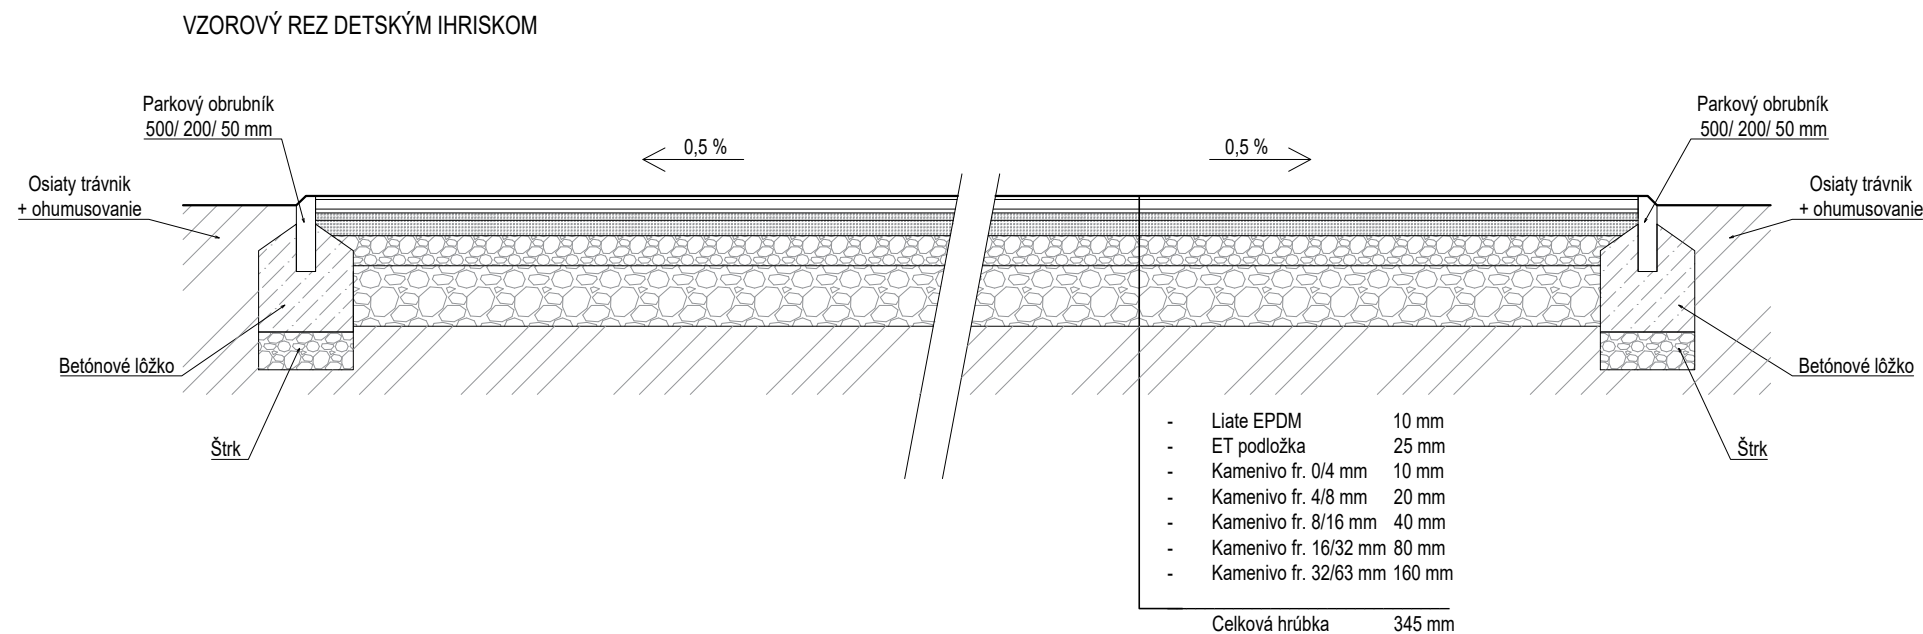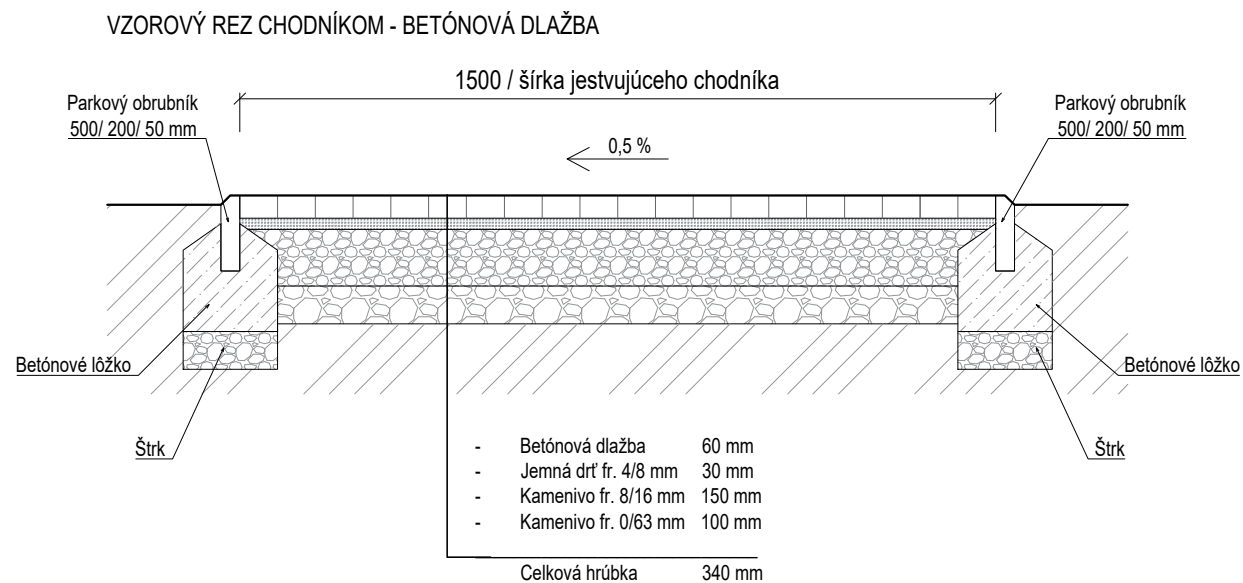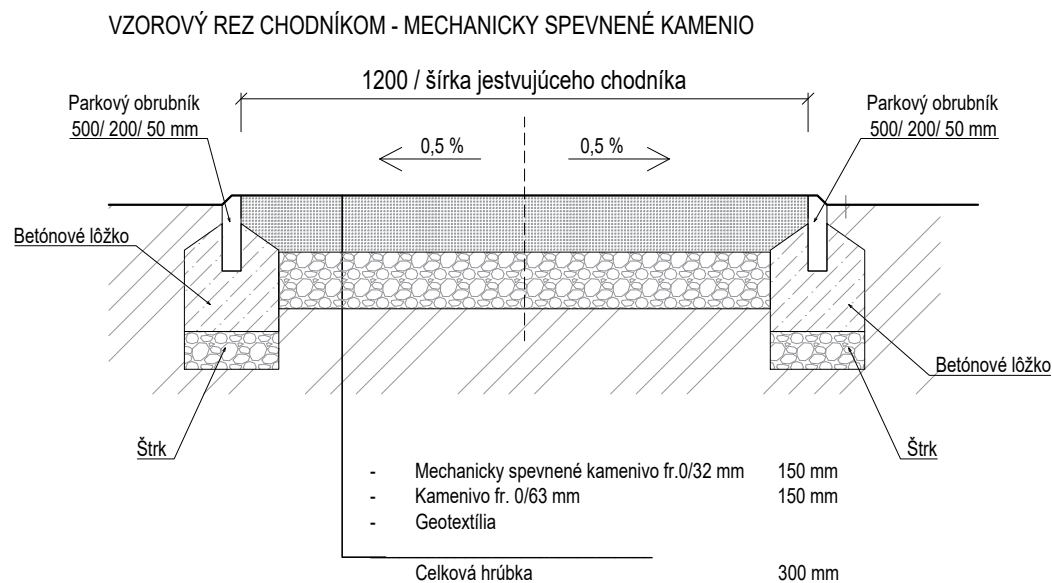

LEGENDA

- PROSTÝ BETÓN C12/15
- KAMENIVO RÔZNEJ FRAKCIE
- RASTLÝ TERÉN

názov projektu
Regenerácia vnútroblokov sídlisk

investor
mesto Želiezovce

autori

vypracoval: **Ing.arch.Lukáš Vachuna**
zodpovedný projektant: **Ing.arch.Pavol Zibrin**

názov výkresu
Detaily spevnených plôch

dátum **02/2022** stupeň **ODS**

mierka **1:20** č.výkresu **12**