



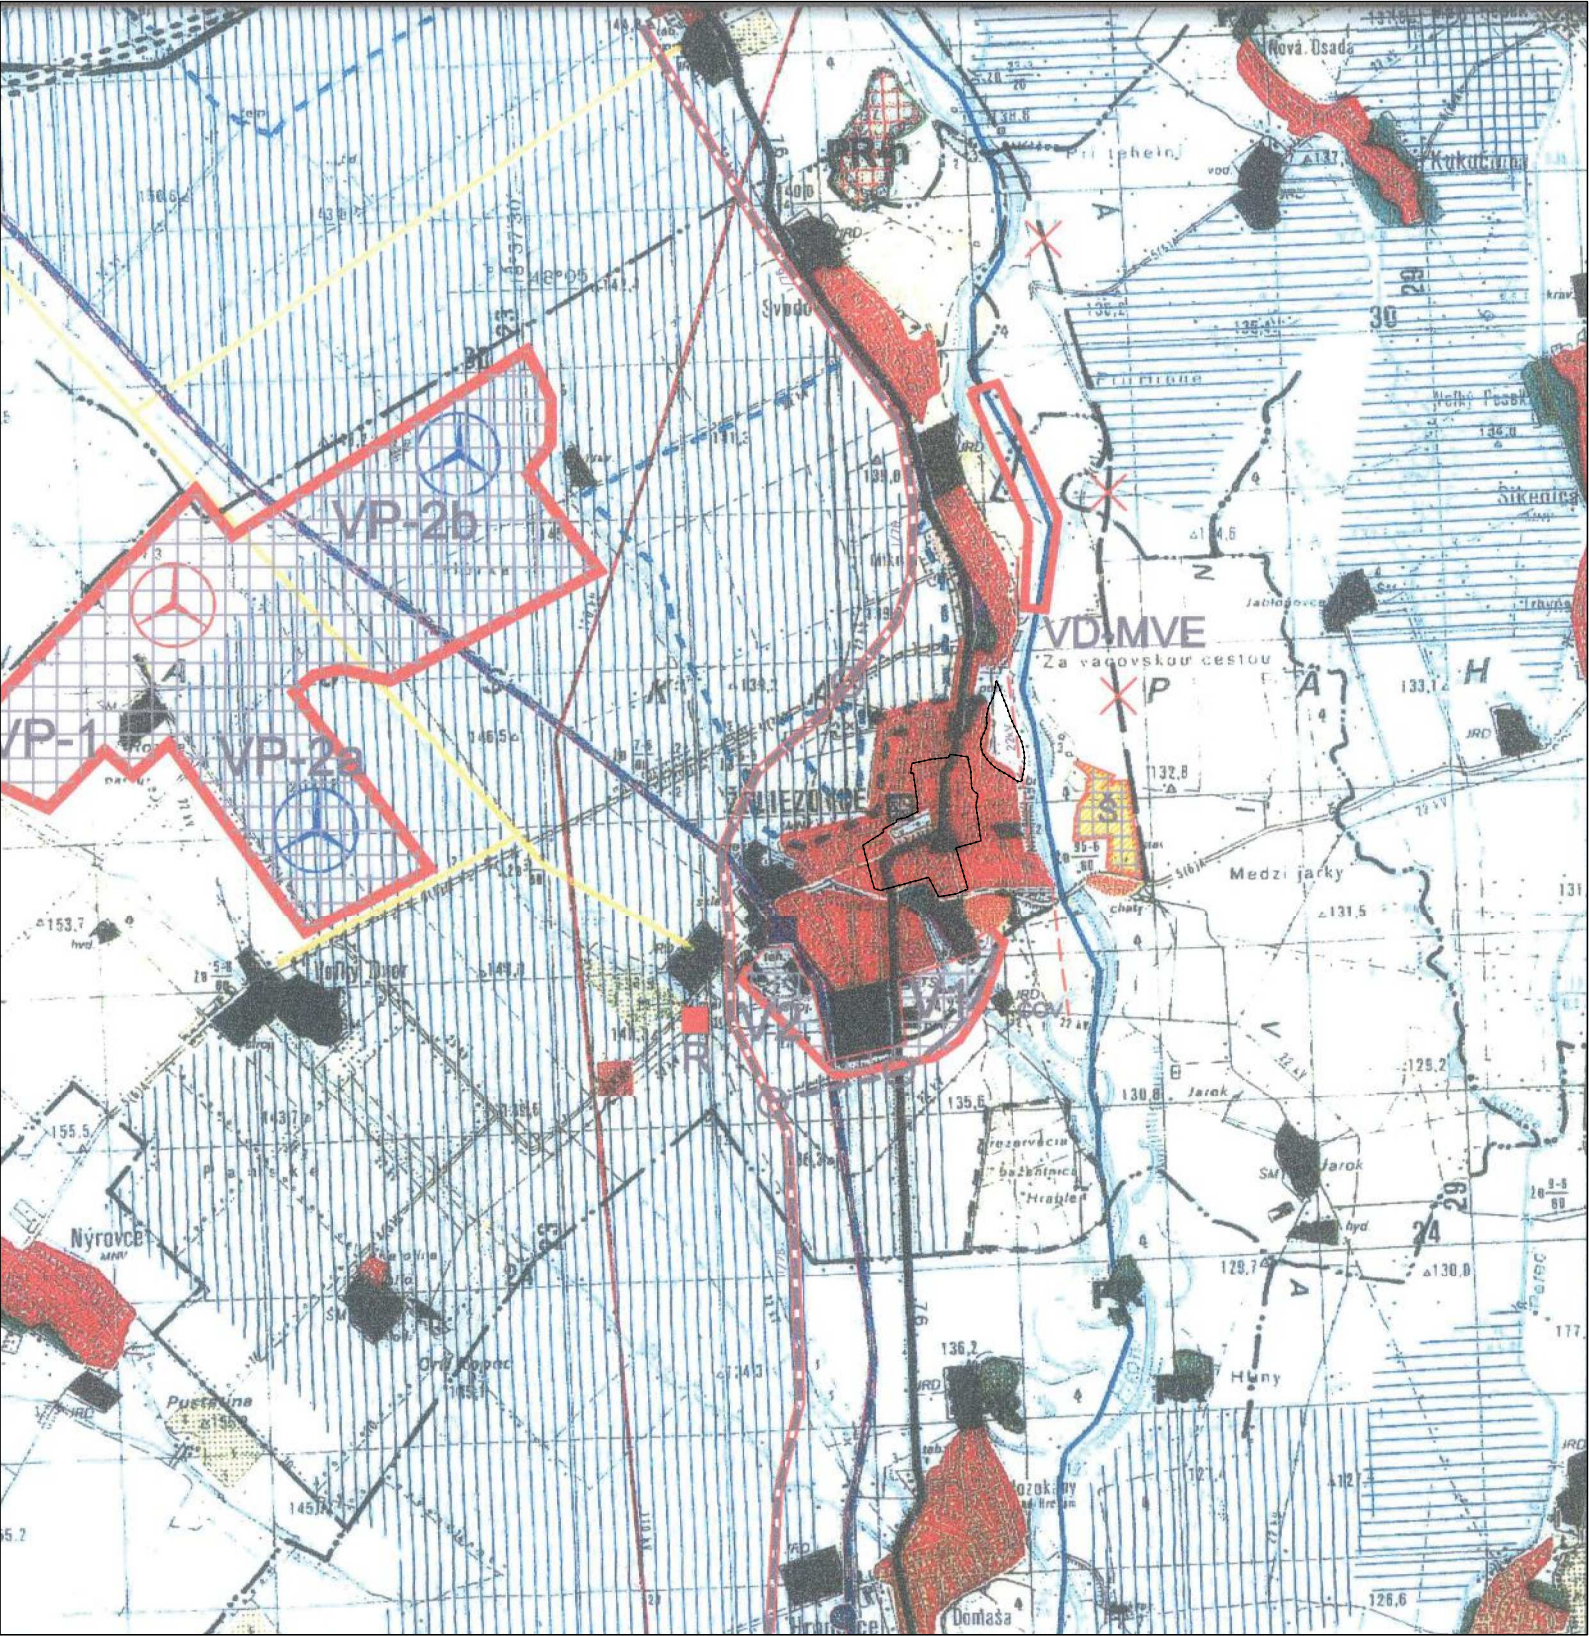

LEGENDA:

SYMBOL	POZNÁMKA	POZNÁMKA
[Symbol]	HRANICE KATASTRÁLNEHO ÚZEMIA MESTA	
[Symbol]	OBYTNÉ PLOCHY	
[Symbol]	PLOCHY VÝROBNÉ A SKLADOVÉHO HOSP.	
[Symbol]	PLOCHY ZARIADENÍ POĽNOHOSP. VÝROBY	
[Symbol]	PLOCHY TECHNICKÉJ INFRAŠTRUKTÚRY A DOPRAVY	
[Symbol]	PLOCHY REKREÁCIE A ŠPORTU	
[Symbol]	PLOCHY VNÚTROMESTSKEJ ZELENÉ	
[Symbol]	RÝCHLOSTNÉ KOMUNIKÁCIE	
[Symbol]	CESTA I. TRIEDY	
[Symbol]	CESTA III. TRIEDY	
[Symbol]	MIMOROVNÉ KRIŽOVATKY	
[Symbol]	ŽELEZNICNÁ TRAT	
[Symbol]	ŽELEZNICNÁ STANICA	
[Symbol]	HLAVNÉ VODNÉ TOKY	
[Symbol]	TRVALÉ KULTÚRY	
[Symbol]	ODVODNENIE, ZÁVLAHY	
[Symbol]	ELEKTRICKÉ VEDENIE 110 kV	
[Symbol]	PLYNOVOD	
[Symbol]	PÁSMO HYGIENICKEJ OCHRANY VODNÉHO ZDROJA	
[Symbol]	PRÍRODNÁ REZERVÁCIA	
[Symbol]	REGIONÁLNA SKLÁDKA KOMUNÁLNEHO ODPADU	
[Symbol]	NÁRODNÁ KULTÚRNA PAMiatKA	
[Symbol]	ZVERNICA, OBORA, BAŽANTNICA	
[Symbol]	VP-1 VETERNÝ PARK – 1. ETAPA	
[Symbol]	VP-2a+b VETERNÝ PARK – 2. ETAPA	
[Symbol]	VÝROBNÉ ÚZEMIE	
[Symbol]	VODNÉ DIELO – MALÁ VODNÁ ELEKTRÁREŇ	
[Symbol]	PLOCHY NAVRHOVANÉ PRE ŤAŽBU A SPRACOVANIE ŠTRKOPIESKOV	

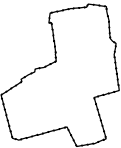

ZaD č.6/2017
FUNKČNO PRIESTOROVÁ ZÓNA č.1
CENTRÁLNA MESTSKÁ ZÓNA



ZaD č.6/2017
FUNKČNO PRIESTOROVÁ ZÓNA č.10

ÚZEMNÝ PLÁN MESTA ŽELIEZOVCE -ZMENY A DOPLNKY č.6	
obstarávateľ	MESTO ŽELIEZOVCE
vyhotoviteľ	ESTING,s.r.o., Zvolen Námestie SNP 64/2, Zvolen
autor	Ing.arch. Pavel MIKLEŠ
dátum	august 2017
stupeň	ÚPN M
formát	A3
číslo zákazky	08/2017
názov výkresu :	ŠIRŠIE VZŤAHY

