VP-2b
KÚ Svodov
276,35 ha

VP-1

PRÍSTUPOVÁ KOMUNIKÁCIA

ŠT.CESTA III/50818

jestvujúca poľná cesta

účelová kom. š 3,5m - 770 m

účelová komunikácia š 3,5m - 1480 m

R 600 m

Rezina

Veľký chlm

Veľký rozinský hon

Stredný hon

Veľké blato

Priemkuiskom chotári

G1
G2
G3
G4
G5
G9
G10
G11
G12

19
24
2
8
23

ŽELIEZOVCE

ÚPN MESTA ZMENY A DOPLNKY č.2/2007

KOMPLEXNÝ URBANISTICKÝ NÁVRH A ÚSES

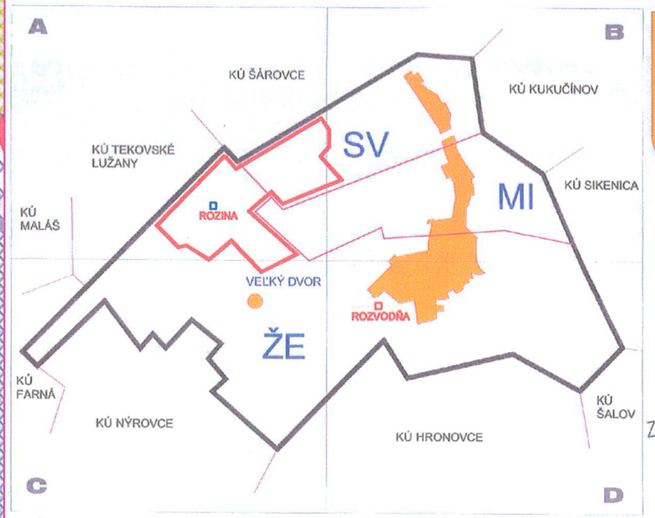



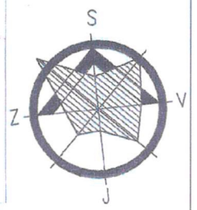

LEGENDA:

STAV	NÁVRH	VÝHĽAD	
			HRANICE KATASTRÁLNEHO ÚZEMIA MESTA
			HRANICE KATASTRÁLNEHO ÚZEMIA MESTSKÝCH ČASTÍ
			HRANICA ZASTAVANÉHO ÚZEMIA
			OBYTNÉ ÚZEMIE
			VÝROBNÉ ÚZEMIE (OKREM POĽNOHOSP.PÔDY)
			ZMIEŠANÉ ÚZEMIE
			REKREAČNÉ ÚZEMIE
			ORNÁ PÔDA
			BIOKORIDOR POTENCIÁLNY MIESTNY
			TRVALÉ PORASTY (VINICE)
			ODVODŇOVANÉ ÚZEMIE
			ZÁVLAHY
			VODNÉ TOKY A PLOCHY
			ŠTÁTNE CESTY I. TR
			ŠTÁTNE CESTY II. A III. TR.
			ŽELEZNICE
			ŽELEZNIČNÁ STANICA
			AUTOBUSOVÁ STANICA
			110 kV A 22 kv VEDENIE ELEKTRINY VZDUCHOM
			PLYNOVOD VVTL A VTL
			VODOVODY
			SKLÁDKA KOMUNÁLNEHO ODPADU
			ČISTIAREŇ ODPADOVÝCH VÔD

KÚ Želiezovce
432,05 ha

KÚ Mikula

VP-4

VP-2a

G5

G6

G7

§ 3,5m - 410 m

R 600 m

PREPOJOVACÍ KÁBEL DO ROZVODNE

ST. CESTA III/5069/9

Okrúhly majer

Albertianske

Zajačí hon

Medziblatný hon

Veľký dvor

Veľký Dvor

Pánske

ŠM Albert

Bažantnica

Albert

Mikula

Veľký dvor

Medziblatný hon

Pánske

KÚ Želiezovce

30

9

28

10

27

22

2

21

10

9

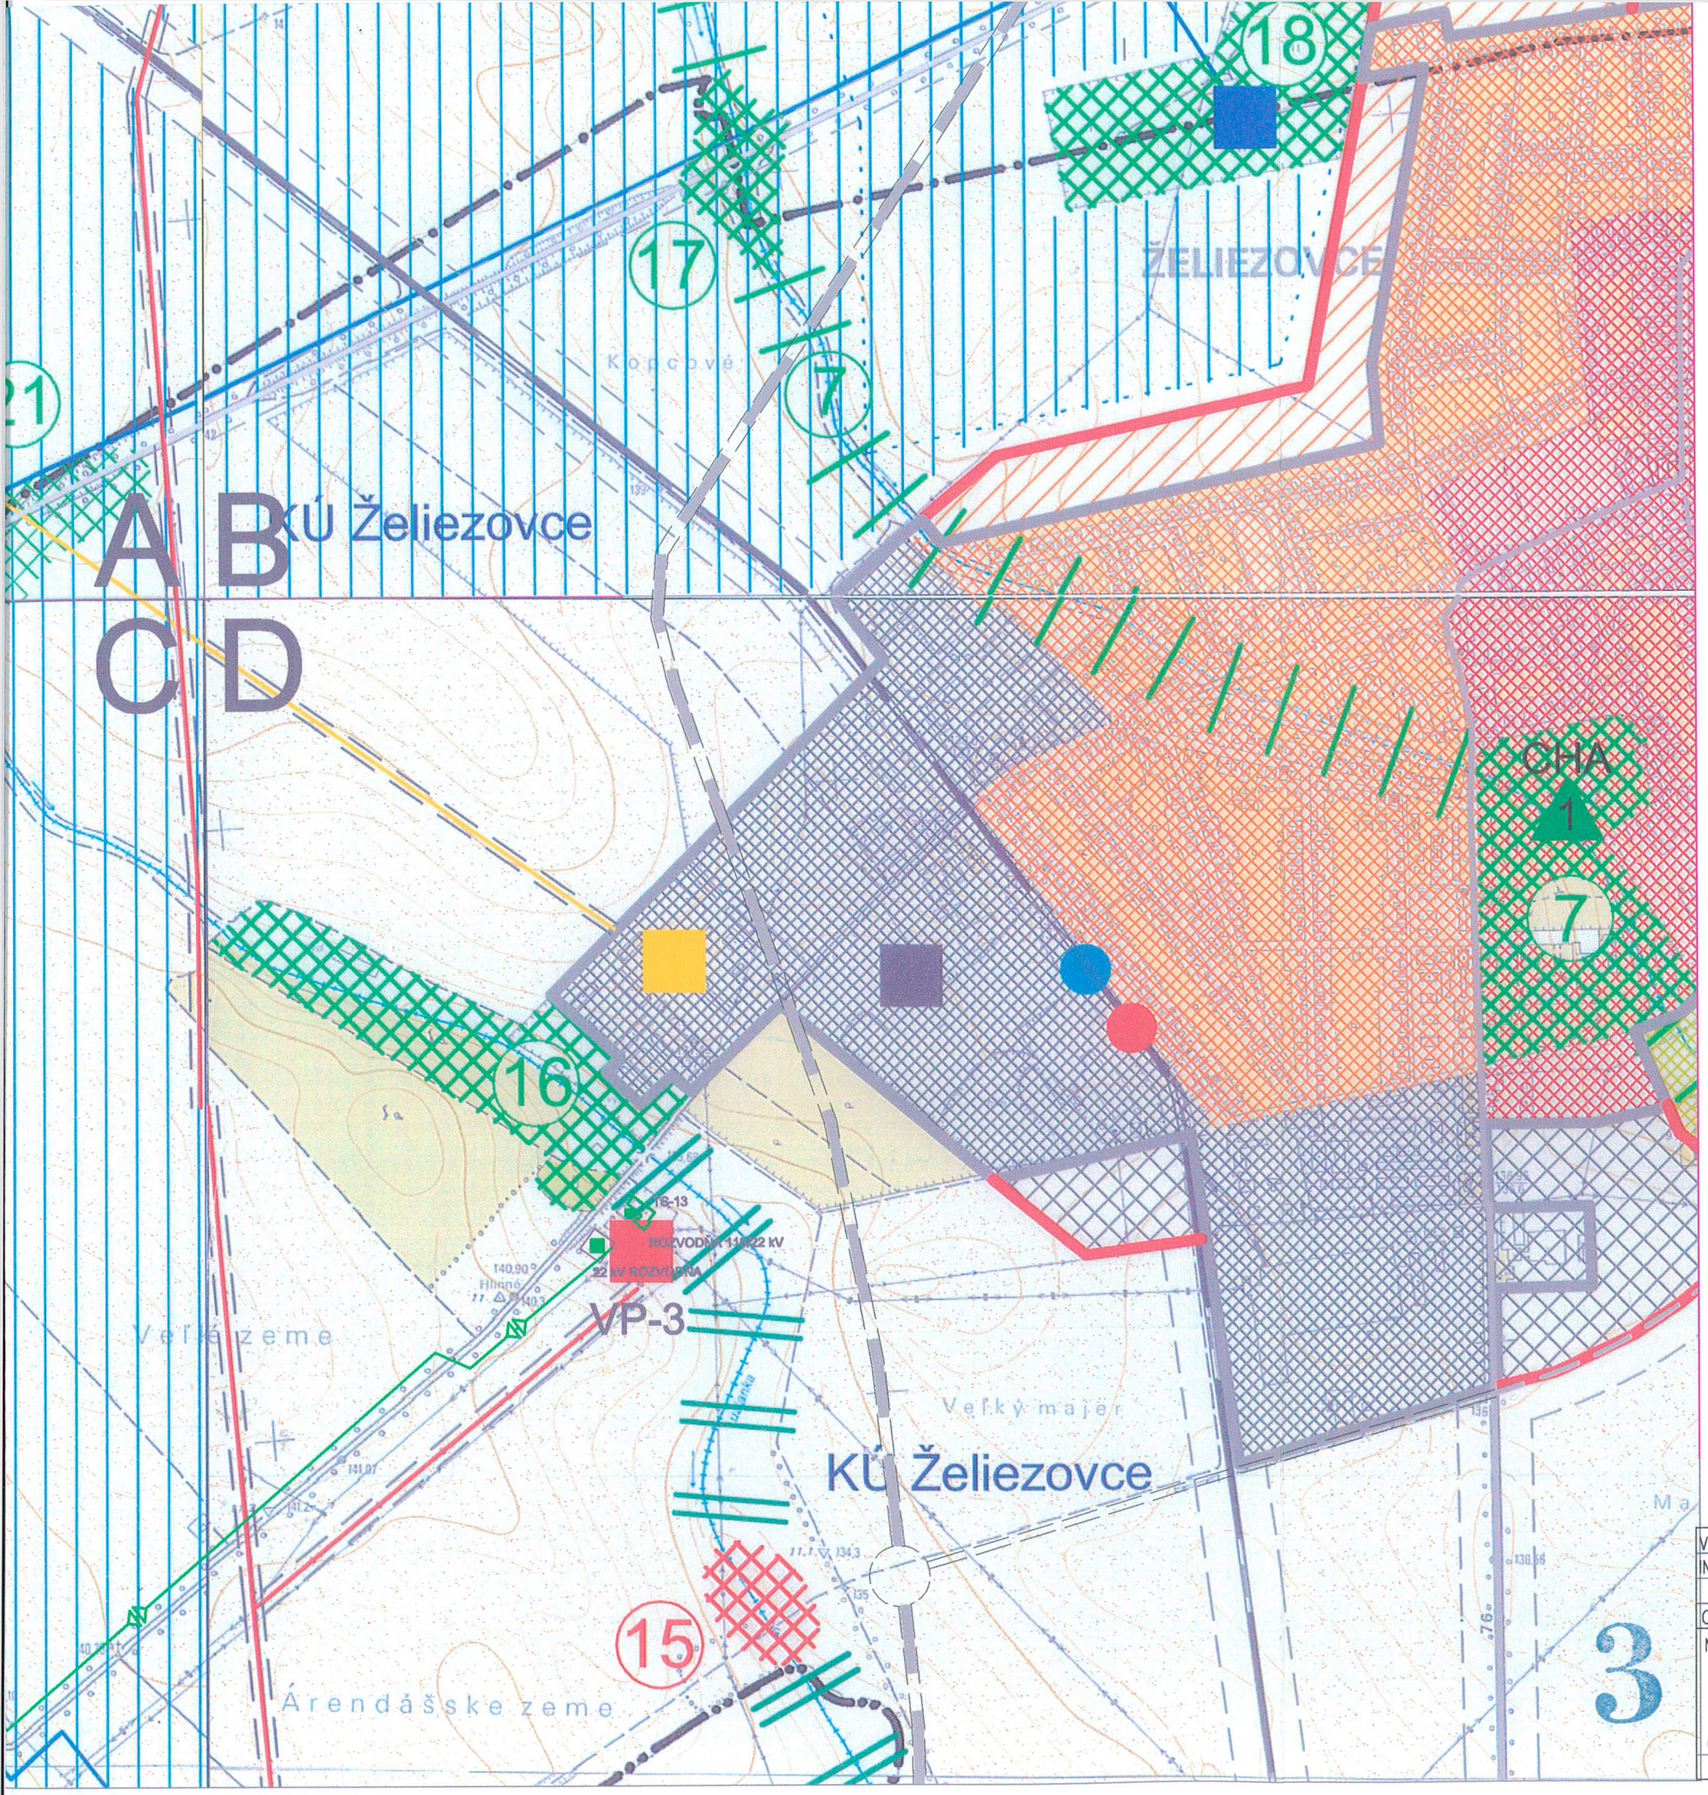

TRANSFOMOVŇA
REGULAČNÁ STANICA PLYNU
ČERPACIA STANICA ZÁVLAH
VODNÝ ZDROJ
BIOCENTRUM REÁLNE – NADREGIONÁLNE
– REGIONÁLNE
– MIESTNE
BIOCENTRUM POTENCIÁLNE MIESTNE
BIOKORIDOR REÁLNY – NADREGIONÁLNY
– REGIONÁLNY
– MIESTNY
BIOKORIDOR POTENCIÁLNY MIESTNY
CHRÁNENÉ ÚZEMIA A VÝZNAMNÉ KRAJINNÉ PRVKY
OCHRANNÉ PÁSMO DOPRAVNÝCH ZARIADENÍ
OCHRANNÉ PÁSMO TECHNICKEJ VYBAVENOSTI
HYGIENICKÉ OCHRANNÉ PÁSMO
CYKLISTICKÉ TRASY
2. OCHRANNÉ PÁSMO VODNÉHO ZDROJA
VEREJNOPROSPEŠNÉ STAVBY
VP–1 VETERNÝ PARK G1–G12– 1.ETAPA
VP–2a+b VETERNÝ PARK – 2.ETAPA
VP–4 22 kV KÁBLOVÉ VEDENIE DO ROZVODNE
TS–13 V ROZVODNI
VP –3 22 kV ROZVODŇA
ÚČELOVÁ KOMUNIKÁCIA

A | B
C | D

KLAD VÝKRESOV M–1:10 000 PODĽA ÚPN–O 2002

Schvaľovacia doložka :
Schvaľovací orgán : ***Mesto Želiezovce***
Číslo uznesenia a dátum schválenia :
Uznesenie Mestského zastupiteľstva v Želiezovciach číslo 157/2007 zo dňa 30.08.2007
Meno oprávnenej osoby a jej podpis:
Ing. arch. Pavel Bakonyi, primátor mesta

Ing. arch. Michal BORGUĽA, PhD. autorizovaný architekt 0725 AA

MESTO ŽELIEZOVCE - 6 -

2b

VEDÚCI ÚLOHY	VYPRACOVAL
ING.ARCH.M.BORGUĽA,PhD.	ING.ARCH.M.BORGUĽA,PhD.
OBSTARÁVATEĽ :	MESTO ŽELIEZOVCE

MB - AUA

NÁZOV:
ÚPN MESTA ŽELIEZOVCE ZMENY A DOPLNKY č.2/2007

OBSAH:
KOMPLEXNÝ URBANISTICKÝ NÁVRH A ÚSES

ZÁKAZ. Č.	
DÁTUM	03/2007
FORMÁT	A1
MERÍTKO	1:10 000
PROFESIA	URB.
Č.PRILOHY	

2b