


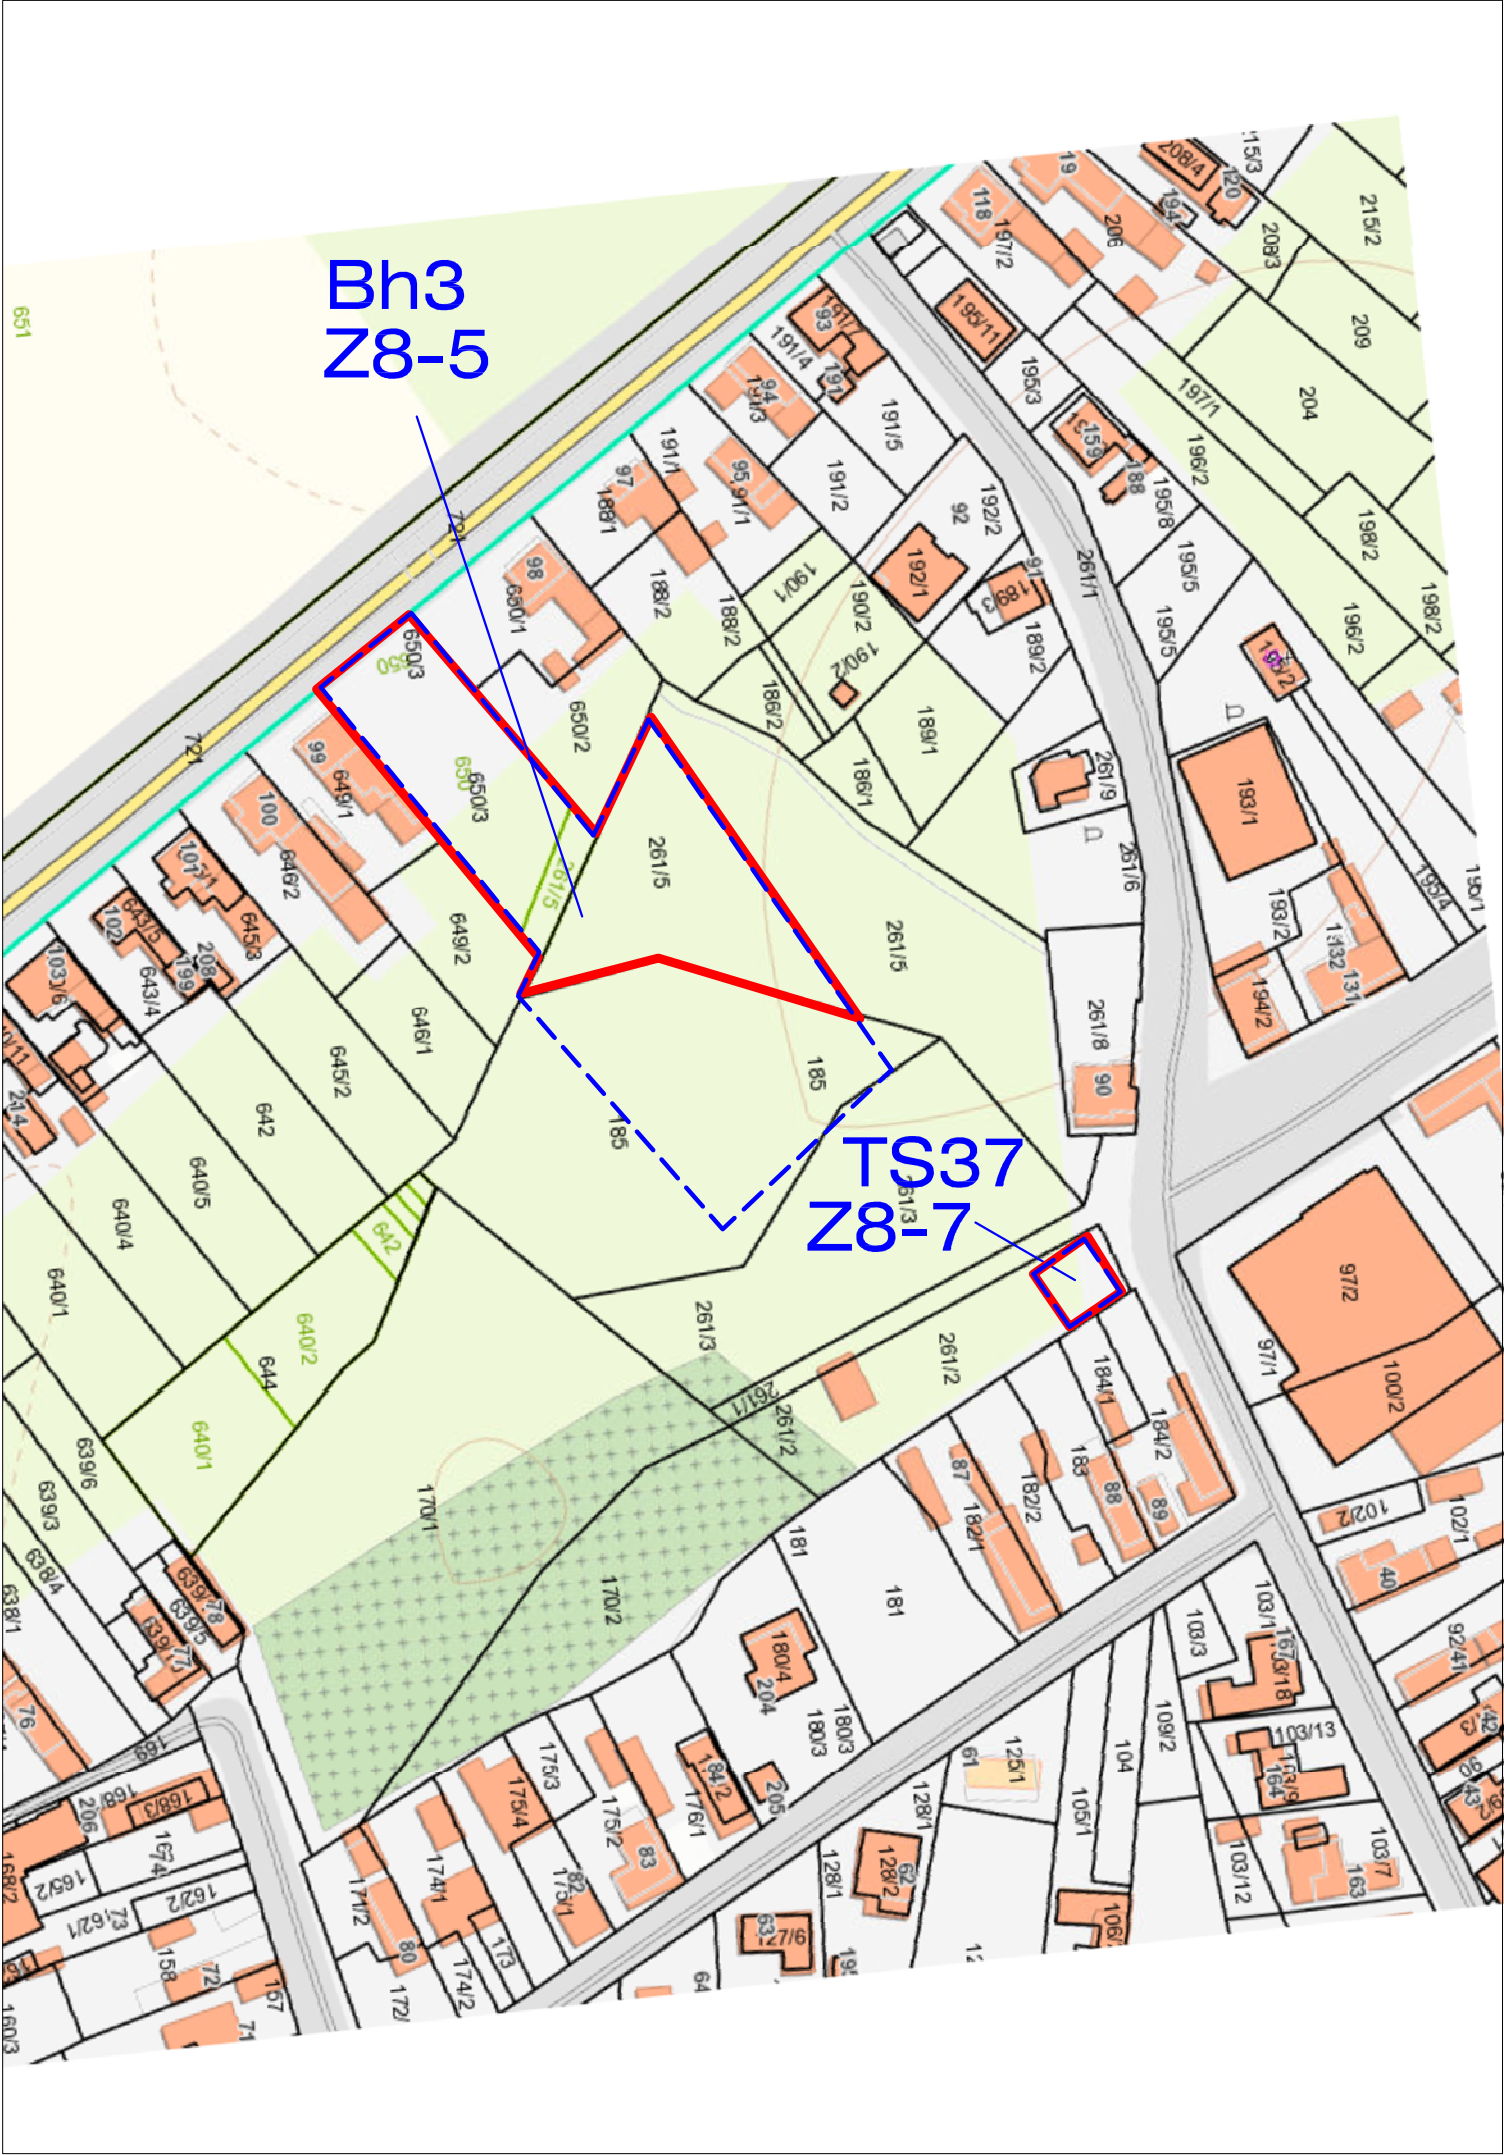

Z8-5 zmena časti plochy rekreácie a športu R5 vo FPZ 15 a plochy individuálne bývanie vo FPZ16 ako nová funkčná plocha- hromadné bývanie Bh3
Táto plocha 0,55ha je určená ako verejnoprospešná stavba VPS25 pre výstavbu nájomných bytov.

Z8-7 nové TRAFO TS37 vo FPZ15 je plocha pre verejnoprospešnú stavbu VPS 11/E11. Stavba bude osadená na verejnej trávinatej ploche

LEGENDA:

Z8-1

D8

0039002(2)

OZNAČENIE ZaD č.8 a PORADOVÉ ČÍSLO ZMENY



OZNAČENIE A HRANICA LOKALITY

HRANICA POSUDZOVANÉHO ZÁBERU PPF - ZaD č.8

HRANICA ZASTAVANÉHO ÚZEMIA k 1.1.1990

HRANICA BPEJ

KÓD BPEJ

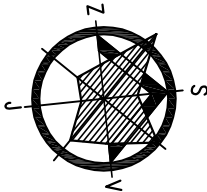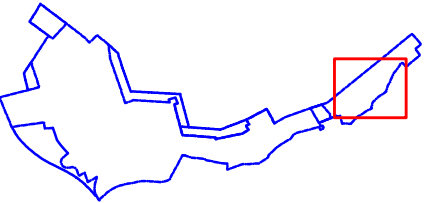

SCHVAĽOVACIA DOLOŽKA



PEČIATKA A PODPIS
OPRÁVNENÁ OSOBA
ING.ONDREJ JUHÁSZ - PRIMÁTOR MESTA

SCHVAĽOVACÍ ORGÁN :
ČÍSLO UZNESENIA :
DÁTUM SCHVÁLENIA :
ODBORNE SPOSOBILÁ OSOBA NA OBSTARANIE ÚPD:

MESTSKÉ ZASTUPITELSTVO ŽELIEZOVCE
-2023
-2023
ING.ARCH. GERTRÚDA ČUBOŇOVÁ

NÁZOV A MIESTO	ÚZEMNÝ PLÁN MESTA ŽELIEZOVCE Zmeny a doplnky č.8/2022		 STAPRING, a.s. CINTORÍNSKA 9, 811 08 BRATISLAVA PREVÁDZKA: PIARISTICKÁ 2, 949 24 NITRA
	OKRES LEVICKÝ	NITRIANSKY KRAJ	
ZMENA ČÍSLO	Z8-5 Z8-7		
OBSTARÁVATEĽ	MESTO ŽELIEZOVCE,Mestský úrad, SNP 2, 937 01 ŽELIEZOVCE		
ZHOTOVITEĽ	STAPRING ,a.s.Cintorínska 9,81108 BRATISLAVA,prevádzka:Piaristická 2, NITRA		
STUPEŇ ÚPD	ÚZEMNÝ PLÁN MESTA		DÁTUM: 03 / 2023
HLAVNÝ RIEŠITEĽ	ING. ARCH.JÁN MEZEI		ZAKAZKOVÉ Č.: 21012
URBANIZMUS	ING. ARCH.JÁN MEZEI		MIERKA: 1:5000
VYPRACOVAL	ING. ARCH.JÁN MEZEI		FORMÁT: 2A4
NÁZOV VÝKRESU	ZaD č.8 - časť SVODOV		ÚPNO 06/2002 VÝKRES Č.: ZaD č.8/2022 VÝKRES Č.: P1
ČASŤ/PROFESIA	VYHODNOTENIE PREDPOKLADANÉHO ZÁBERU PPF		ČISTOPIS