


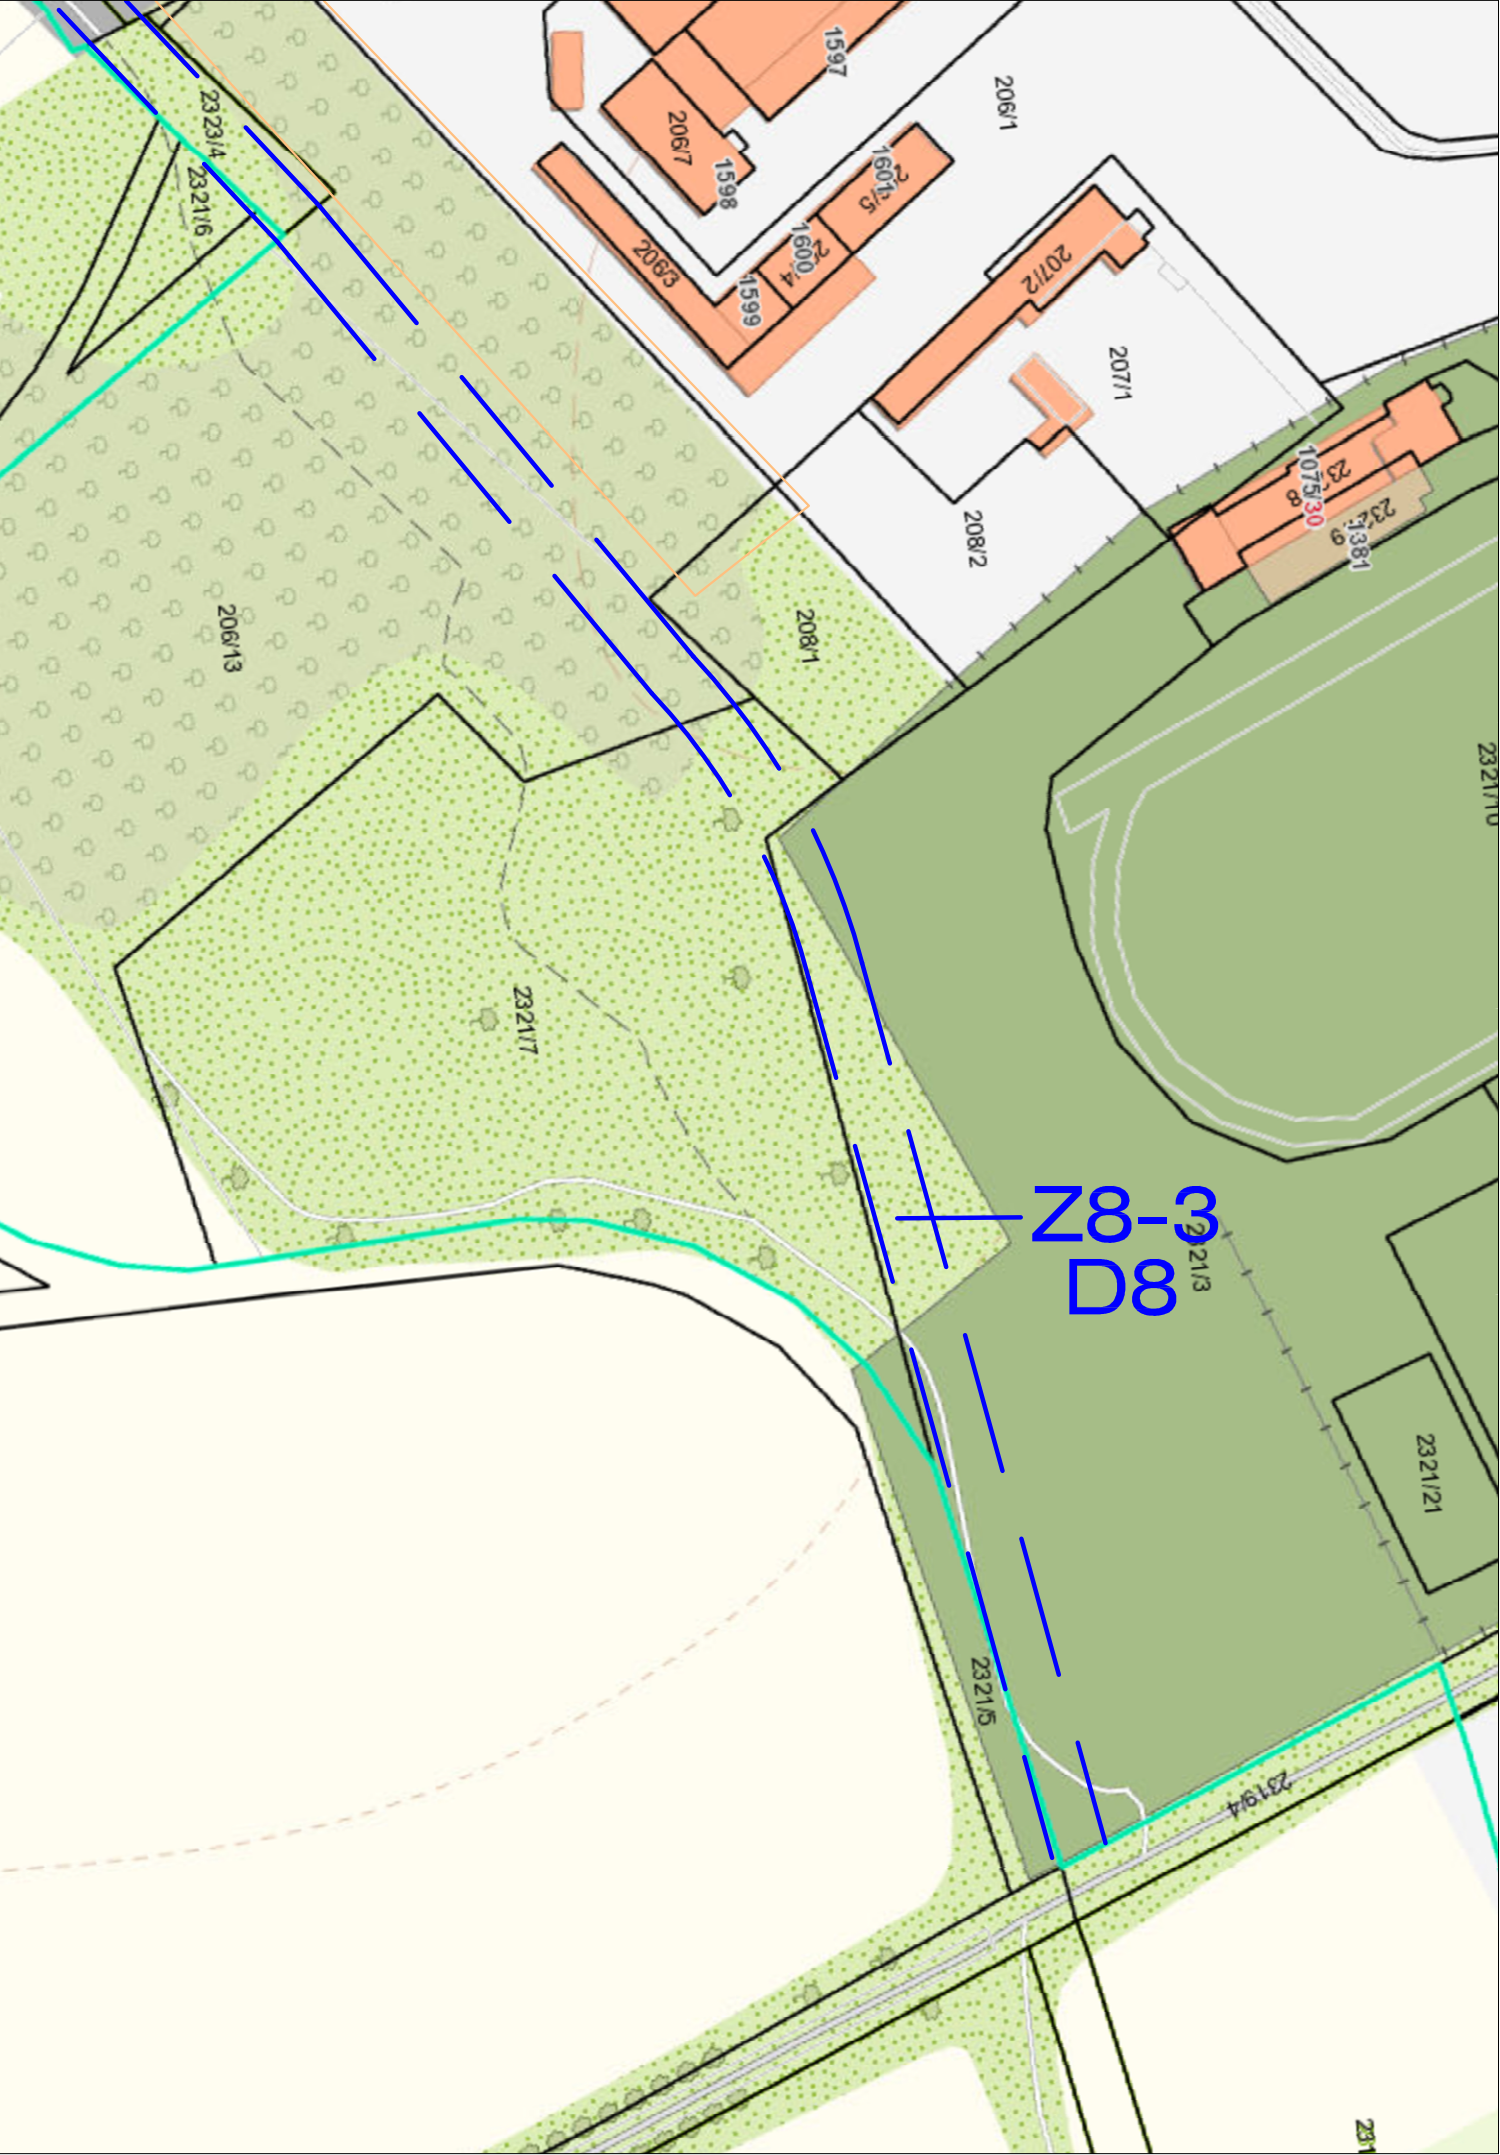

Z8-3 rozšírenie miestnej komunikácie na Letnej + IS vo FPZ4 od ulice Komenského k lokalite Bi-8 a jej predĺženie +IS vo FPZ 3
k lokalite Bi12 / Z8-8 / s vyústením na Gaštanovú alej ako VPS 24

LEGENDA:

Z8-1

D8

0039002(2)

OZNAČENIE ZaD č.8 a PORADOVÉ ČÍSLO ZMENY



OZNAČENIE A HRANICA LOKALITY

HRANICA POSUDZOVANÉHO ZÁBERU PPF - ZaD č.8

HRANICA ZASTAVANÉHO ÚZEMIA k 1.1.1990

HRANICA BPEJ

KÓD BPEJ

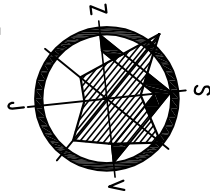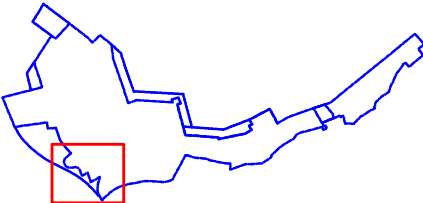

SCHVAĽOVACIA DOLOŽKA



PEČIATKA A PODPIS
OPRÁVNENÁ OSOBA
ING.ONDREJ JUHÁSZ - PRIMÁTOR MESTA

SCHVAĽOVACÍ ORGÁN :
ČÍSLO UZNESENIA :
DÁTUM SCHVÁLENIA :
ODBORNE SPOSOBILÁ OSOBA NA OBSTARANIE ÚPD:

MESTSKÉ ZASTUPITELSTVO ŽELIEZOVCE
-2023
-2023
ING.ARCH. GERTRÚDA ČUBOŇOVÁ

NÁZOV A MIESTO	ÚZEMNÝ PLÁN MESTA ŽELIEZOVCE Zmeny a doplnky č.8/2022		 STAPRING, a.s. CINTORÍNSKA 9, 811 08 BRATISLAVA PREVÁDZKA: PIARISTICKÁ 2, 949 24 NITRA											
	OKRES LEVICKÝ	NITRIANSKY KRAJ												
ZMENA ČÍSLO	Z8-3		<table><tr><td>DÁTUM:</td><td>03 / 2023</td></tr><tr><td>ZÁKAZKOVÉ Č.:</td><td>21012</td></tr><tr><td>MIERKA:</td><td>1:5000</td></tr><tr><td>FORMÁT:</td><td>2A4</td></tr><tr><td>ÚPNO 06/2002 VÝKRES Č.:</td><td>ZaD č.8/2022 VÝKRES Č.: P2</td></tr></table>		DÁTUM:	03 / 2023	ZÁKAZKOVÉ Č.:	21012	MIERKA:	1:5000	FORMÁT:	2A4	ÚPNO 06/2002 VÝKRES Č.:	ZaD č.8/2022 VÝKRES Č.: P2
DÁTUM:	03 / 2023													
ZÁKAZKOVÉ Č.:	21012													
MIERKA:	1:5000													
FORMÁT:	2A4													
ÚPNO 06/2002 VÝKRES Č.:	ZaD č.8/2022 VÝKRES Č.: P2													
OBSTARÁVATEĽ	MESTO ŽELIEZOVCE,Mestský úrad, SNP 2, 937 01 ŽELIEZOVCE													
ZHOTOVITEĽ	STAPRING ,a.s.Cintorínska 9,81108 BRATISLAVA,prevádzka:Piaristická 2, NITRA													
STUPEŇ ÚPD	ÚZEMNÝ PLÁN MESTA													
HLAVNÝ RIEŠITEĽ	ING. ARCH.JÁN MEZEI													
URBANIZMUS	ING. ARCH.JÁN MEZEI													
VYPRACOVAL	ING. ARCH.JÁN MEZEI													
NÁZOV VÝKRESU	ZaD č.8 - časť ŽELIEZOVCE													
ČASŤ/PROFESIA	VYHODNOTENIE PREDPOKLADANÉHO ZÁBERU PPF		ČISTOPIS											