


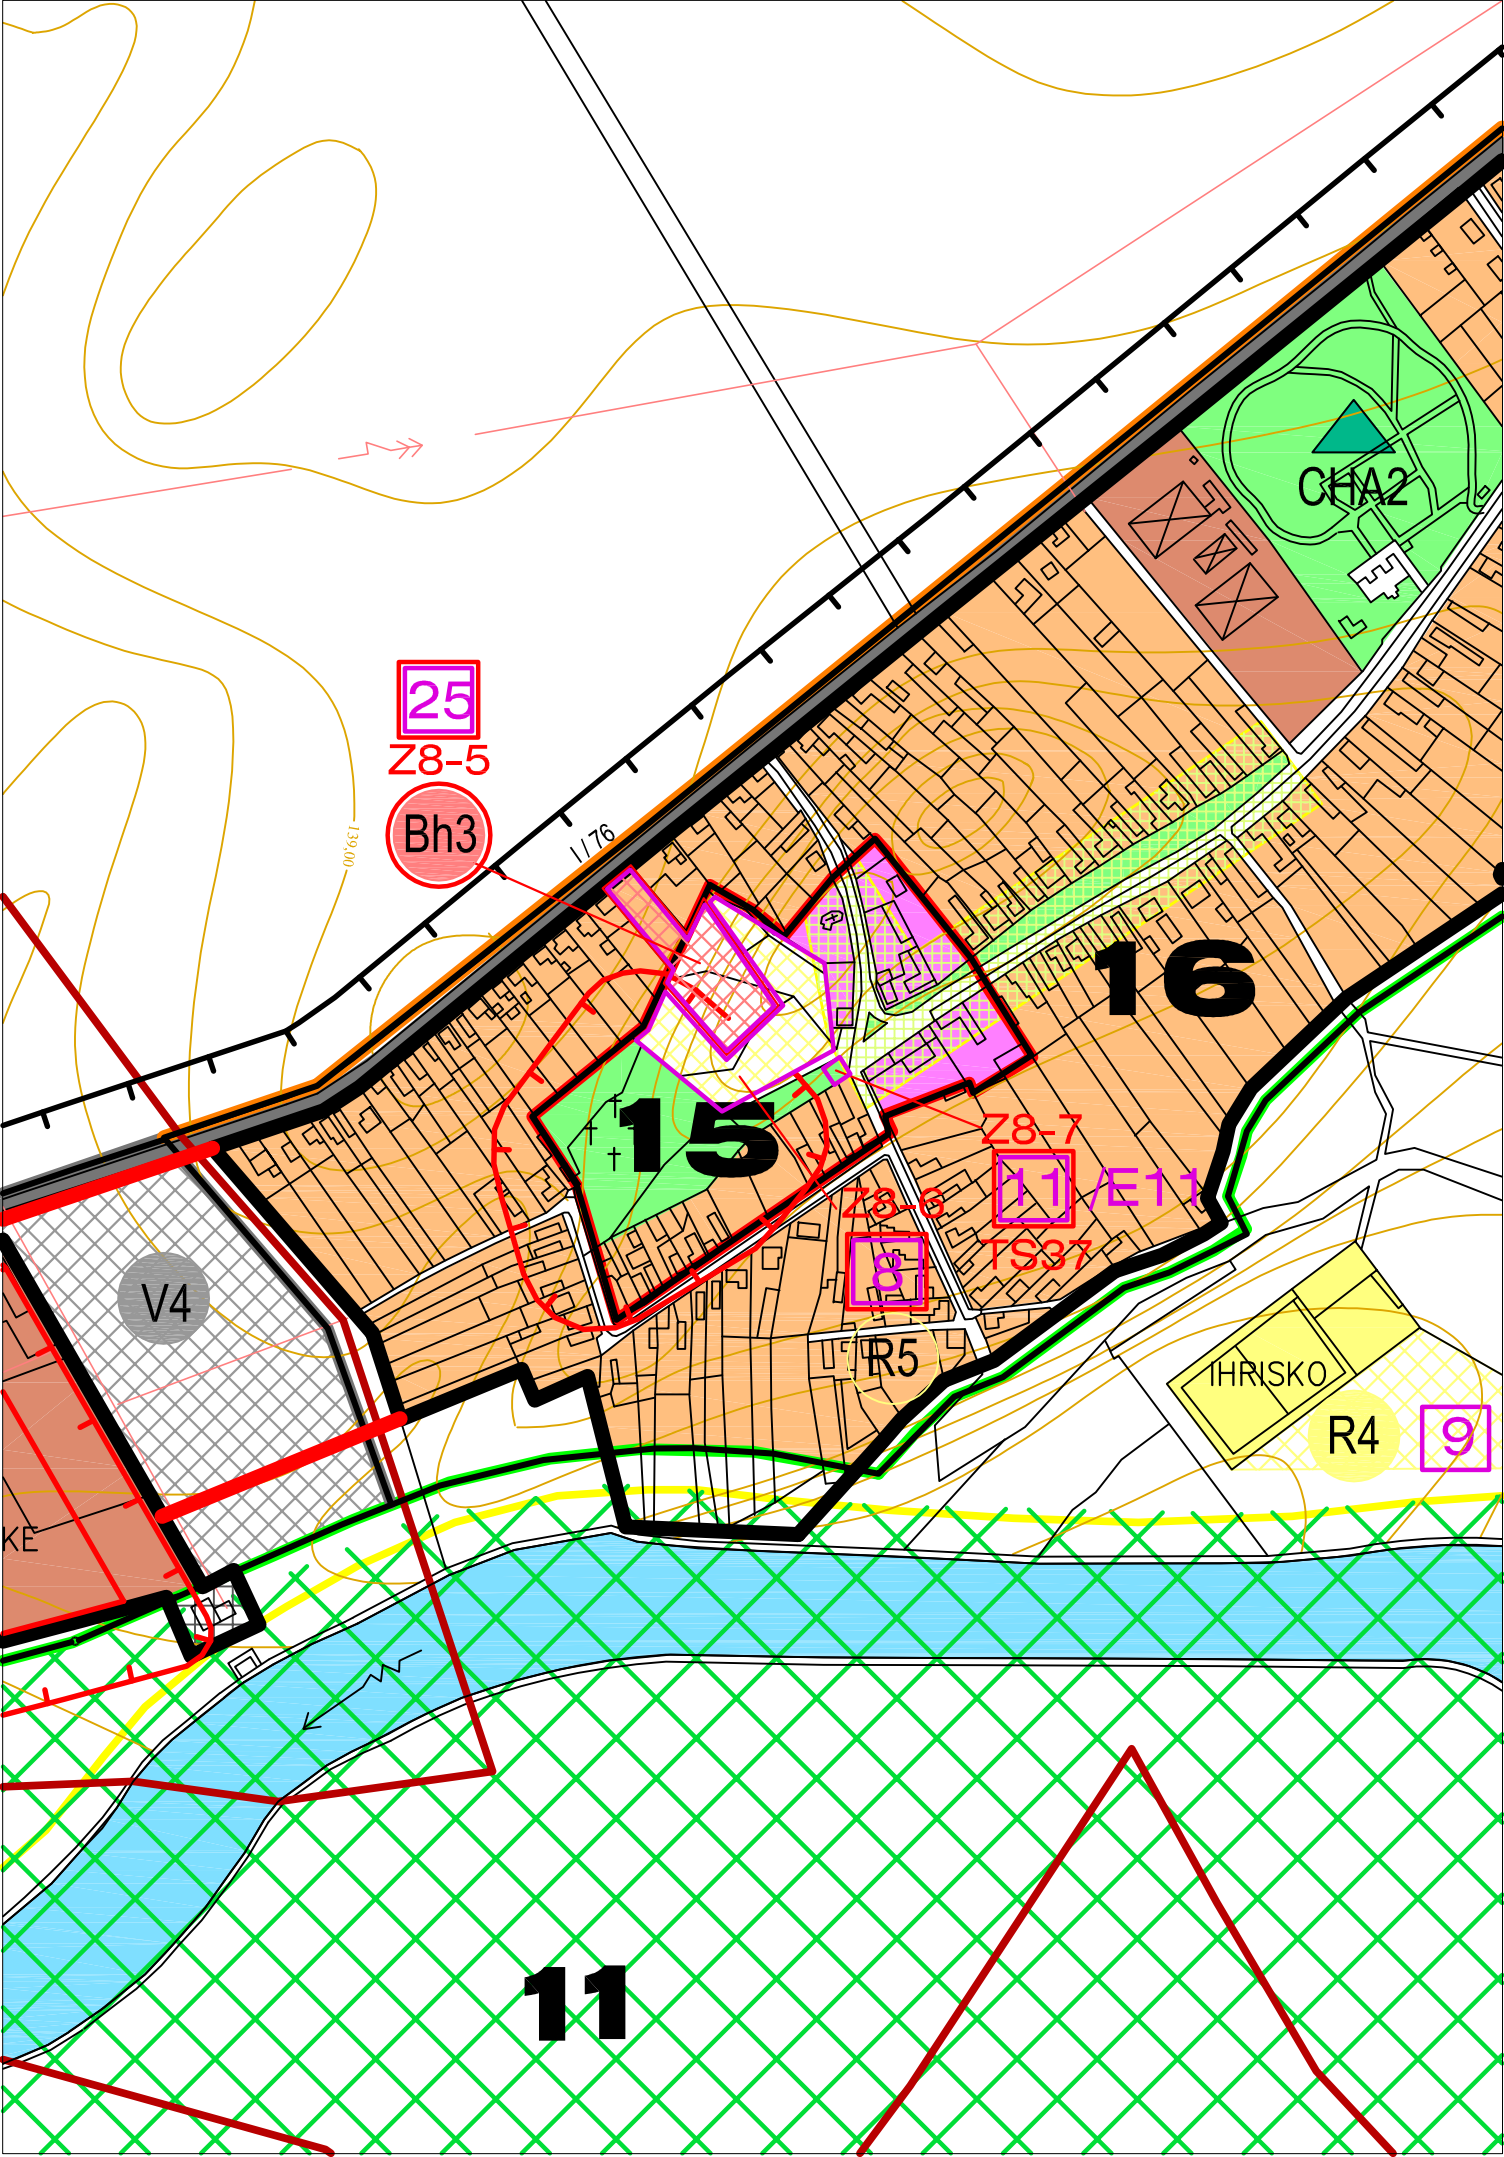

POPIS ZMIEN v ZaD č.8 NA TOMTO VÝKRESE:

Z8-5 zmena častí plochy rekreácie a športu R5 vo FPZ 15 a plochy individuálne bývanie vo FPZ16 ako nová funkčná plocha- hromadné bývanie Bh3

Táto plocha 0,55ha je určená ako verejnoprospešná stavba VPS25 pre výstavbu nájomných bytov.

Z8-6 zmena veľkosti funkčne plochy R5 pre rekreáciu a šport vo FPZ15 na 0,65ha . Podľa pôvodného návrhu zostáva ako VPS8

Z8-7 nové TRAFO TS37 vo FPZ15 je plocha pre verejnoprospešnú stavbu VPS 11/E11. Stavba bude osadená na verejnej trávinatej ploche

LEGENDA:

STAV	NÁVRH	VÝHLAD
	X	
	Z8-1	

OZNAČENIE ČÍSLA VPS a ČERVENÝM OBRYSM JEJ ZMENA

OZNAČENIE ZaD č.8 a PORADOVÉ ČÍSLO ZMENY

VEREJNOPROSPEŠNÉ STAVBY

PLOCHY BÝVANIA V BYTOVÝCH DOMOCH

ZMENA HRANICE FPZ

POZNAMKA:
PRE VŠETKY LÍNIE ,TEXTY A PLOCHY NA TOMTO VÝKRESE ,KTORÉ NIE SÚ UVEDENÉ V TEJTO LEGENDE ,
PLATÍ LEGENDA ÚZEMNÉHO PLÁNU Z ROKU 06/2002 PRÍSLUŠNÉHO VÝKRESU

SCHVAĽOVACIA DOLOŽKA

PEČIATKA A PODPIS

OPRÁVNENÁ OSOBA

ING.ONDREJ JUHÁSZ - PRIMÁTOR MESTA

SCHVAĽOVACÍ ORGÁN :

ČÍSLO UZNESENIA :

DÁTUM SCHVÁLENIA :

ODBORNE SPOSOBILÁ OSOBA NA OBSTARANIE ÚPD:

MESTSKÉ ZASTUPITELSTVO ŽELIEZOVCE

-2023

-2023

ING.ARCH. GERTRÚDA ČUBOŇOVÁ

NÁZOV A MIESTO	ÚZEMNÝ PLÁN MESTA ŽELIEZOVCE Zmeny a doplnky č.8/2022		 STAPRING, a.s. CINTORÍNSKA 9, 811 08 BRATISLAVA PREVÁDZKA: PIARISTICKÁ 2, 949 24 NITRA	
	OKRES LEVICKÝ	NITRIANSKY KRAJ		
ZMENA ČÍSLO	Z8-5 Z8-6 Z8-7			
OBSTARÁVATEĽ	MESTO ŽELIEZOVCE, Mestský úrad, SNP 2, 937 01 ŽELIEZOVCE			
ZHOTOVITEĽ	STAPRING ,a.s.Cintorinska 9,81108 BRATISLAVA,prevádzka:Piaristická 2, NITRA			
STUPEŇ ÚPD	ÚZEMNÝ PLÁN MESTA		DÁTUM:	03 / 2023
HLAVNÝ RIEŠITEĽ	ING. ARCH.JÁN MEZEI		ZÁKAZKOVÉ Č.:	21012
URBANIZMUS	ING. ARCH.JÁN MEZEI		MIERKA :	1:5000
VYPRACOVAL	ING. ARCH.JÁN MEZEI		FORMÁT :	2A4
NÁZOV VÝKRESU	KOMPLEXNÝ NÁVRH ZASTAVANÉHO ÚZEMIA		ÚPNO 06/2002 VÝKRES Č.:	ZaD 6.8/2022 VÝKRES Č.:
			3	3b
ČASŤ/PROFESIA	URBANIZMUS		ČISTOPIS	