


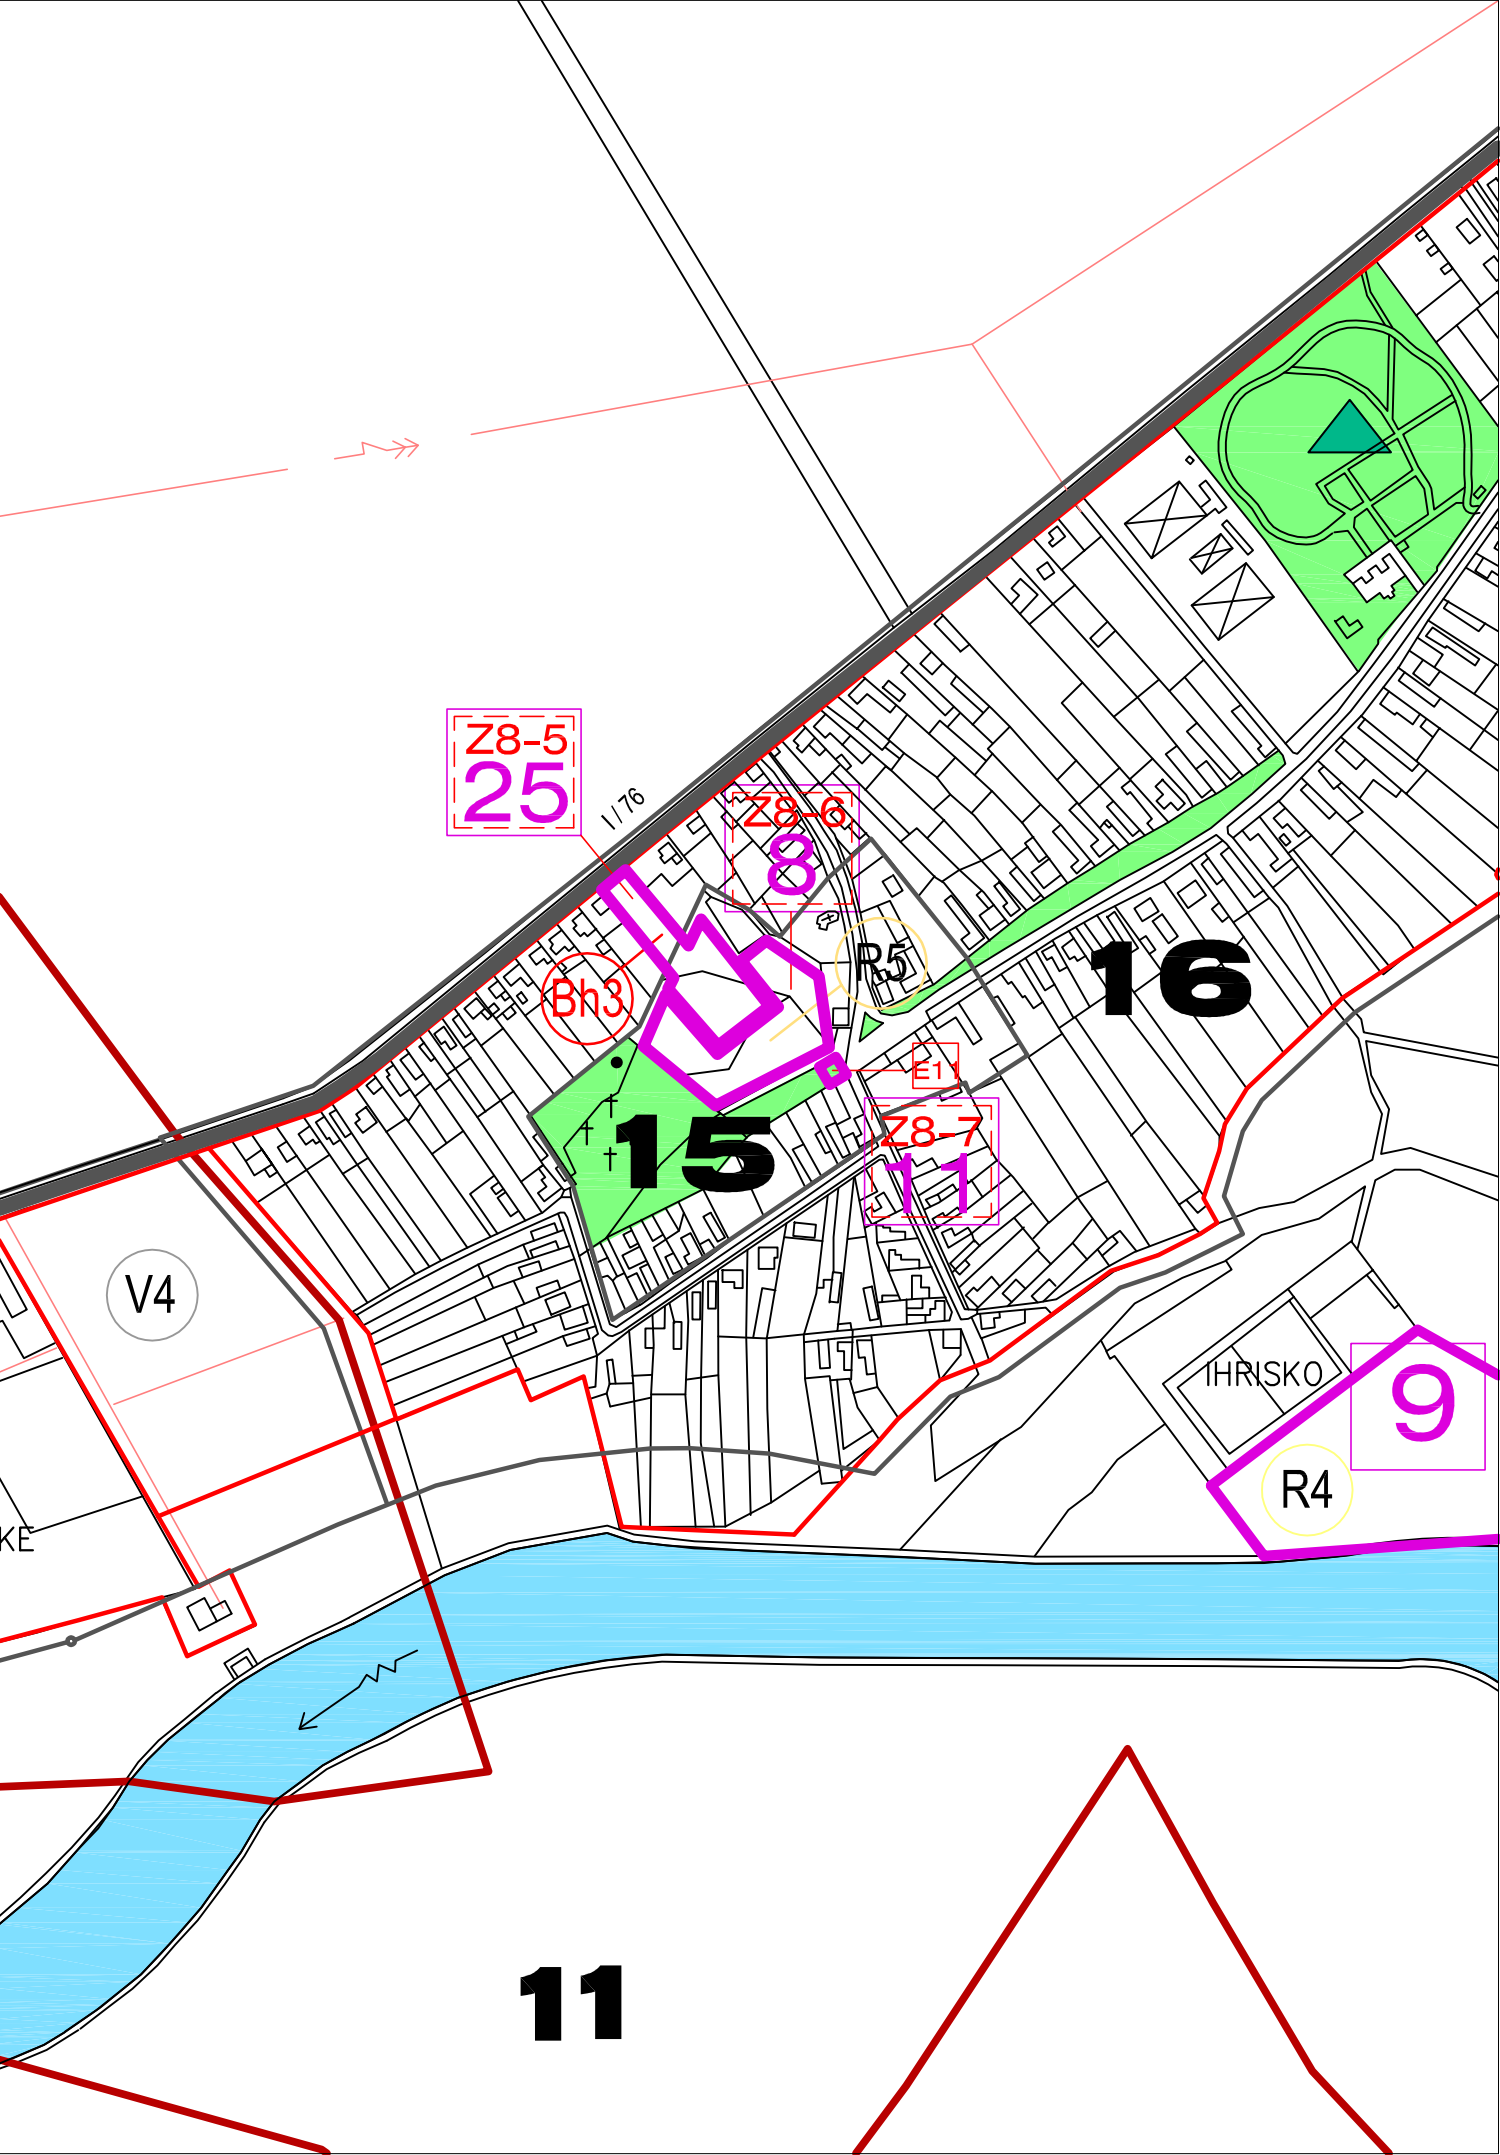


POPIS NAVRHOVANÝCH ZMIEN v ZaD č.8 NA TOMTO VÝKRESE:

- Z8-5 VPS 25 - verejnoprospešná stavba vo FPZ 16 ako prístupová komunikácia a plocha výstavby nájomných bytov v novej lokalite Bh3 vo FPZ15
Z8-6 VPS 8 - zmena veľkosti plochy VPS
Z8-7 VPS 23 - verejnoprospešná stavba - nové TRAFO E11 vo FPZ15


LEGENDA:

STAV NÁVRH VÝHLAD

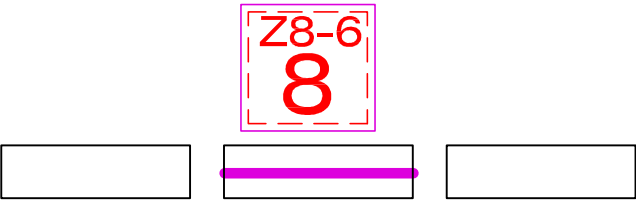

OZNAČENIE ZaD č.8 a PORADOVÉ ČÍSLO ZMENY
ČERVENÝ OBRYŠ=OZNAČENIE ZMENY VPS
VEĽKÉ ČÍSLO=PORADOVÉ ČÍSLO VPS

VEREJNOPROSPEŠNÉ STAVBY

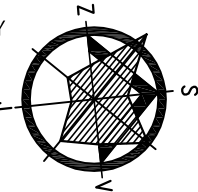

POZNAMKA:

PRE VŠETKY LÍNIE A TEXTY NA TOMTO VÝKRESE, KTORÉ NIE SÚ UVEDENÉ V TEJTO LEGENDE, PLATÍ LEGENDA ÚZEMNÉHO PLÁNU Z ROKU 06/2002 PRÍSLUŠNÉHO VÝKRESU

SCHVAĽOVACIA DOLOŽKA



PEČIATKA A PODPIS

OPRÁVNENÁ OSOBA
ING.ONDREJ JUHÁSZ - PRIMÁTOR MESTA

SCHVAĽOVACÍ ORGÁN:
ČÍSLO UZNESENIA:
DÁTUM SCHVÁLENIA:
ODBORNE SPOSOBILÁ OSOBA NA OBSTARANIE ÚPD:

MESTSKÉ ZASTUPITEĽSTVO ŽELIEZOVCE
-2023
-2023
ING.ARCH. GERTRÚDA ČUBOŇOVÁ

NÁZOV A MIESTO	ÚZEMNÝ PLÁN MESTA ŽELIEZOVCE Zmeny a doplnky č.8/2022		 STAPRING, a.s. CINTORÍNSKA 9, 811 08 BRATISLAVA PREVÁDZKA: PIARISTICKÁ 2, 949 24 NITRA
	OKRES LEVICKÝ	NITRIANSKY KRAJ	
ZMENA ČÍSLO	Z8-5 Z8-6 Z8-7		
OBSTARÁVATEĽ	MESTO ŽELIEZOVCE,Mestský úrad, SNP 2, 937 01 ŽELIEZOVCE		
ZHOTOVITEĽ	STAPRING ,a.s.Cintorínska 9,81108 BRATISLAVA,prevádzka:Piaristická 2, NITRA		
STUPEŇ ÚPD	ÚZEMNÝ PLÁN MESTA		
HLAVNÝ RIEŠITEĽ	ING. ARCH.JÁN MEZEI		
URBANIZMUS	ING. ARCH.JÁN MEZEI		
VYPRACOVAL	ING. ARCH.JÁN MEZEI		
NÁZOV VÝKRESU	VÝKRES VEREJNOPROSPEŠNÝCH STAVIEB		
ČASŤ/PROFESIA	URBANIZMUS		ČISTOPIS