



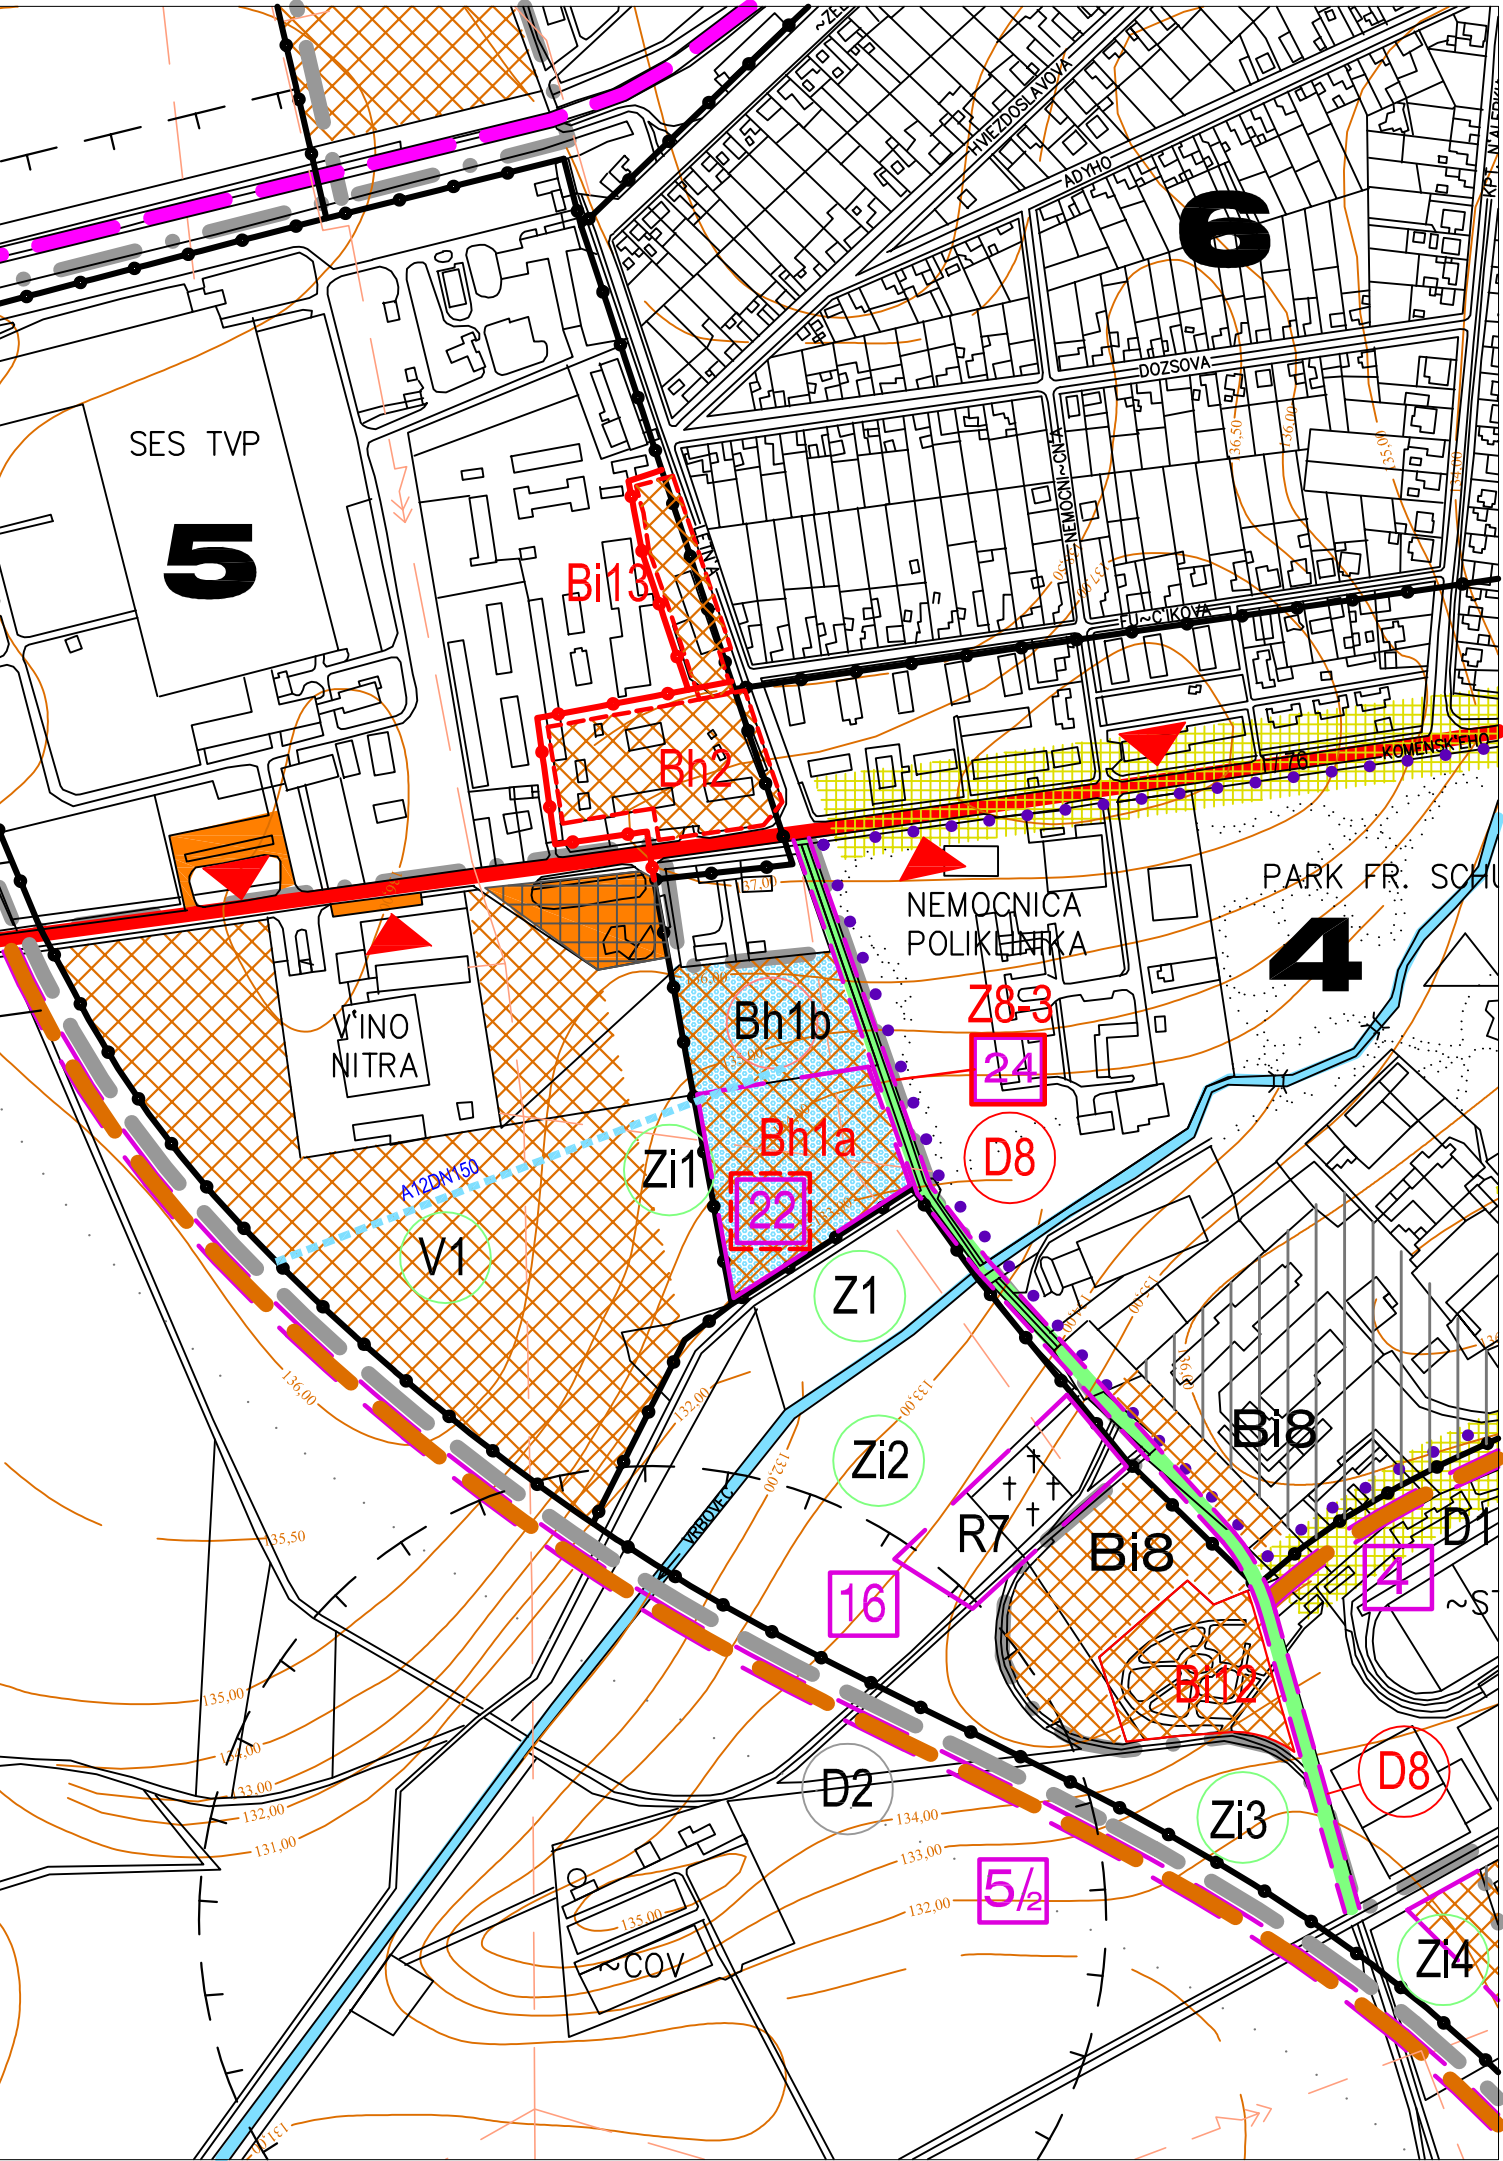

POPIS ZMIEN v ZaD č.8 NA TOMTO VÝKRESE:

Z8-3 D8 je rozšírenie miestnej komunikácie a vybudovanie IS vo FPZ4 od ulice Komenského k navrhovanej komunikácii D1 ako VPS24 s predĺžením pri Bi8 a Bi12 k ulici Gaštanová alej.
Navrhovaná šírka uličného priestoru 9 metrov. Dĺžka komunikácie 800 m.

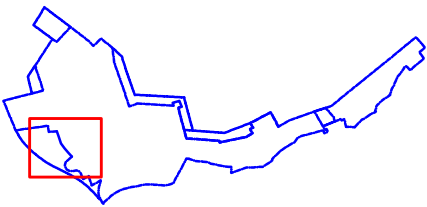

LEGENDA:

STAV	NÁVRH	VÝHLAD	
	X		OZNAČENIE ČÍSLA VPS a ČERVENÝM OBRY SOM AKO ZMENA
	Z8-3		OZNAČENIE ZaD č.8 a PORADOVÉ ČÍSLO ZMENY
			VEREJNOPROSPEŠNÉ STAVBY
			KOMUNIKÁCIE MIESTNE
			PLOCHY ZÁVLAH A PODZEMNÉ ROZVODY

POZNAMKA:

PRE VŠETKY LÍNIE ,TEXTY A PLOCHY NA TOMTO VÝKRESE , KTORÉ NIE SÚ UVEDENÉ V TEJTO LEGENDE ,
PLATÍ LEGENDA ÚZEMNÉHO PLÁNU Z ROKU 06/2002 PRÍSLUŠNÉHO VÝKRESU


SCHVAĽOVACIA DOLOŽKA



PEČIATKA A PODPIS
OPRÁVNENÁ OSOBA
ING.ONDREJ JUHÁSZ - PRIMÁTOR MESTA

SCHVAĽOVACÍ ORGÁN :
ČÍSLO UZNESENIA :
DÁTUM SCHVÁLENIA :
ODBORNE SPOSOBILÁ OSOBA NA OBSTARANIE ÚPD:

MESTSKÉ ZASTUPITEL'STVO ŽELIEZOVCE
-2023
-2023
ING.ARCH. GERTRÚDA ČUBOŇOVÁ

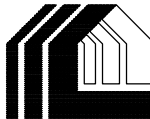NÁZOV A MIESTO	ÚZEMNÝ PLÁN MESTA ŽELIEZOVCE Zmeny a doplnky č.8/2022		 STAPRING, a.s. CINTORÍNSKA 9, 811 08 BRATISLAVA PREVÁDZKA: PIARISTICKÁ 2, 949 24 NITRA <table><tr><td>DÁTUM:</td><td>03 / 2023</td></tr><tr><td>ZÁKAZKOVÉ Č.:</td><td>21012</td></tr><tr><td>MIERKA :</td><td>1:5000</td></tr><tr><td>FORMÁT:</td><td>2A4</td></tr><tr><td>ÚPNO 06/2002 VÝKRES Č.:</td><td>ZaD 6.8/2022 VÝKRES Č.:</td></tr><tr><td>5</td><td>5a</td></tr></table>	DÁTUM:	03 / 2023	ZÁKAZKOVÉ Č.:	21012	MIERKA :	1:5000	FORMÁT:	2A4	ÚPNO 06/2002 VÝKRES Č.:	ZaD 6.8/2022 VÝKRES Č.:	5	5a
	DÁTUM:	03 / 2023													
ZÁKAZKOVÉ Č.:	21012														
MIERKA :	1:5000														
FORMÁT:	2A4														
ÚPNO 06/2002 VÝKRES Č.:	ZaD 6.8/2022 VÝKRES Č.:														
5	5a														
OKRES LEVICKÝ	NITRIANSKY KRAJ														
ZMENA ČÍSLO	Z8-3														
OBSTARÁVATEĽ	MESTO ŽELIEZOVCE,Mestský úrad, SNP 2, 937 01 ŽELIEZOVCE														
ZHOTOVITEĽ	STAPRING ,a.s.Cintorínska 9,81108 BRATISLAVA,prevádzka:Piaristická 2, NITRA														
STUPEŇ ÚPD	ÚZEMNÝ PLÁN MESTA														
HLAVNÝ RIEŠITEĽ	ING. ARCH.JÁN MEZEI														
URBANIZMUS	ING. ARCH.JÁN MEZEI														
VYPRACOVAL	ING. ARCH.JÁN MEZEI														
NÁZOV VÝKRESU	NÁVRH DOPRAVY														
ČASŤ/PROFESIA	DOPRAVA														