



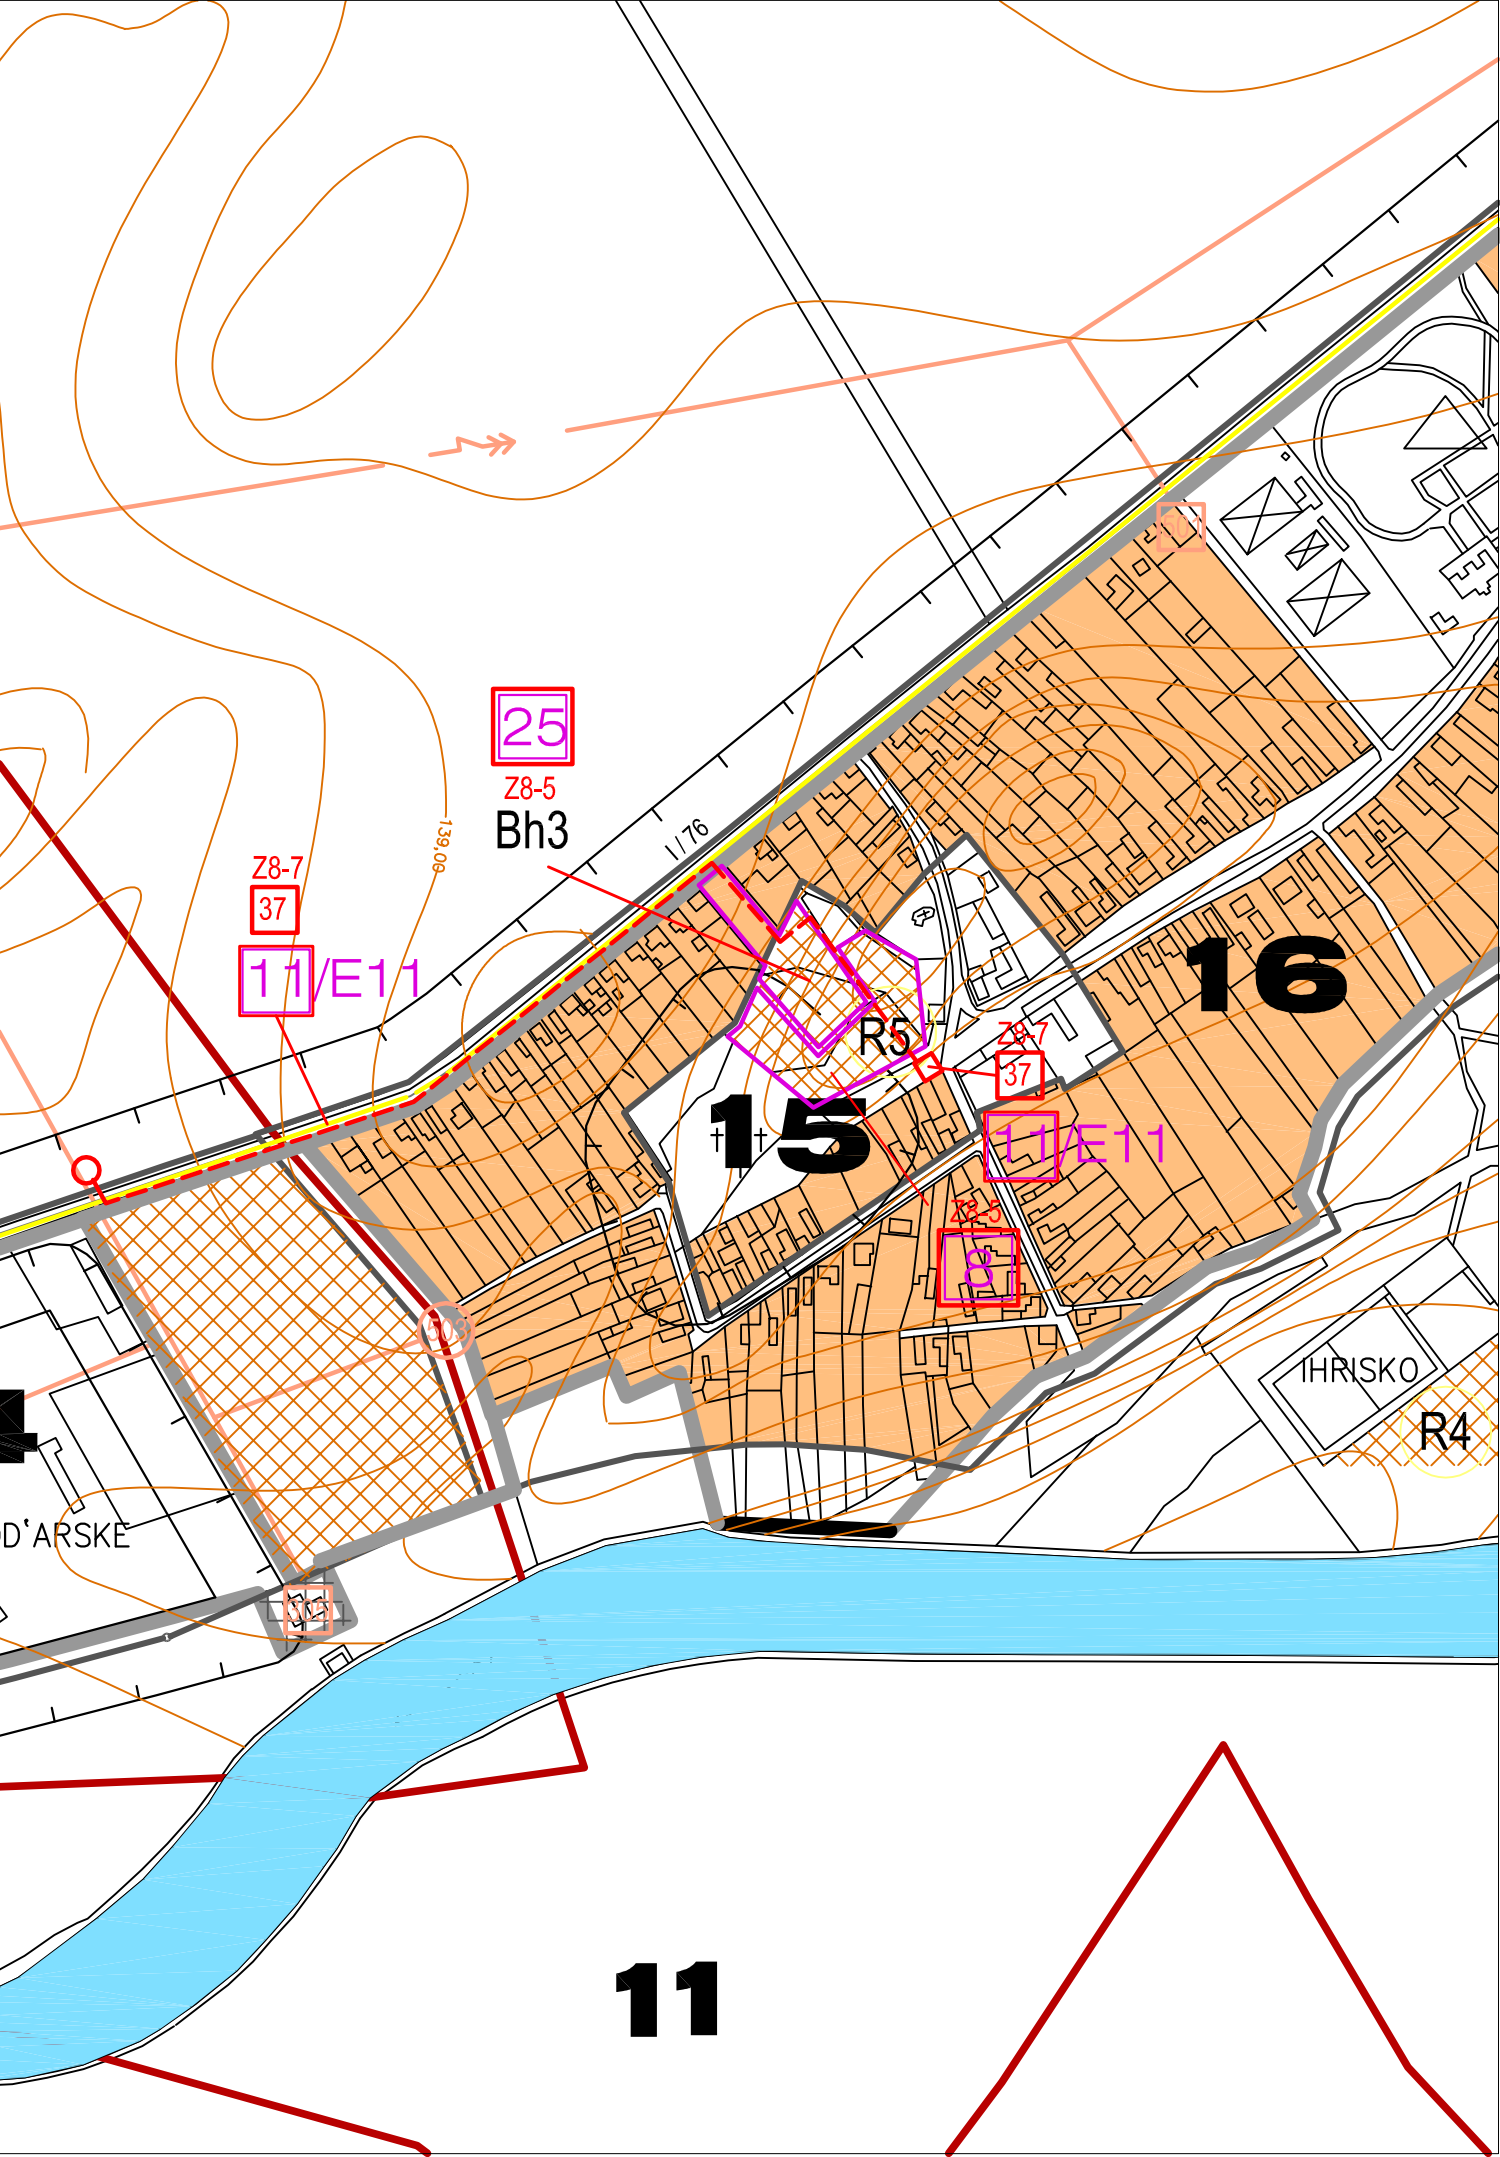

POPIS ZMIEN v ZaD č.8 NA TOMTO VÝKRESE:
Z8-7 nové TRAFO TS37 vo FPZ15 je plocha pre verejnoprospešnú stavbu VPS 11/E11 a pripojovacie podzemné VN 22KV vedenie .
Objekt trafostanice bude osadený na verejnej trávinatej ploche.

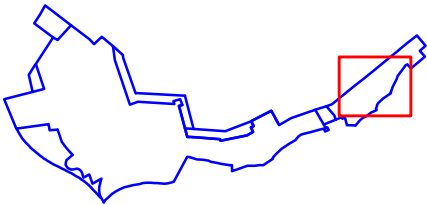

LEGENDA:			
STAV	NÁVRH	VÝHLAD	
	X		OZNAČENIE ČÍSLA VPS a ČERVENÝM OBRY SOM JEJ ZMENA
	Z8-1		OZNAČENIE ZaD č.8 a PORADOVÉ ČÍSLO ZMENY
			VEREJNOPROSPEŠNÉ STAVBY
			22 kV KÁBELOVÉ VEDENIE
	36		PROJEKTOVANÁ TRAFOSTANICA KIOSKOVÁ

POZNAMKA:
PRE VŠETKY LÍNIE ,TEXTY A PLOCHY NA TOMTO VÝKRESE , KTORÉ NIE SÚ UVEDENÉ V TEJTO LEGENDE ,
PLATÍ LEGENDA ÚZEMNÉHO PLÁNU Z ROKU 06/2002 PRÍSLUŠNÉHO VÝKRESU

SCHVAĽOVACIA DOLOŽKA



PEČIATKA A PODPIS
OPRÁVNENÁ OSOBA
ING.ONDREJ JUHÁSZ - PRIMÁTOR MESTA

SCHVAĽOVACÍ ORGÁN :
ČÍSLO UZNESENIA :
DÁTUM SCHVÁLENIA :
ODBORNE SPOSOBILÁ OSOBA NA OBSTARANIE ÚPD:

MESTSKÉ ZASTUPITELSTVO ŽELIEZOVCE
- 2023
-2023
NG.ARCH. GERTRÚDA ČUBOŇOVÁ

NÁZOV A MIESTO	ÚZEMNÝ PLÁN MESTA ŽELIEZOVCE Zmeny a doplnky č.8/2022		 STAPRING , a.s. CINTORÍNSKA 9, 811 08 BRATISLAVA PREVÁDZKA: PIARISTICKÁ 2, 949 24 NITRA
	OKRES LEVICKÝ	NITRIANSKY KRAJ	
ZMENA ČÍSLO	Z8-7		
OBSTARÁVATEĽ	MESTO ŽELIEZOVCE,Mestský úrad, SNP 2, 937 01 ŽELIEZOVCE		
ZHOTOVITEĽ	STAPRING ,a.s.Cintorínska 9,81108 BRATISLAVA,prevádzka:Piaristická 2, NITRA		
STUPEŇ ÚPD	ÚZEMNÝ PLÁN MESTA		DÁTUM: 03 / 2023
HLAVNÝ RIEŠITEĽ	ING. ARCH.JÁN MEZEI		ZÁKAZKOVÉ Č.: 21012
URBANIZMUS	ING. ARCH.JÁN MEZEI		MIERKA : 1:5000
VYPRACOVAL	ING. ARCH.JÁN MEZEI		FORMÁT : 2A4
NÁZOV VÝKRESU	NÁVRH ENERGETIKY		ÚPNO 06/2002 VÝKRES Č.: 7 ZaD č.8/2022 VÝKRES Č.: 7b
ČASŤ/PROFESIA	ENERGETIKA		ČISTOPIS