ŽELIEZOVCE

ÚPN MESTA ZMENY A DOPLNKY č.2/2007

KOMPLEXNÝ URBANISTICKÝ NÁVRH A ÚSES

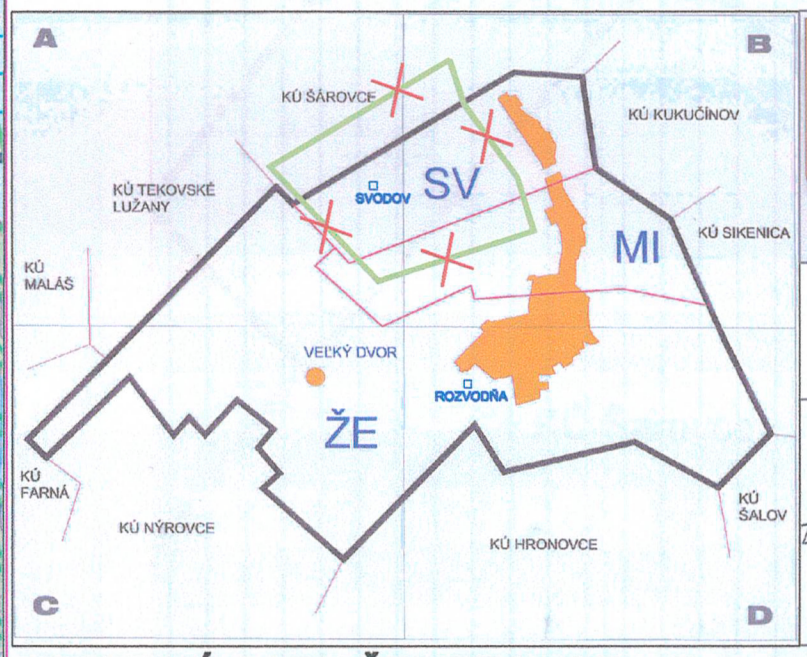

VETERNÝ PARK ŽELIEZOVCE - ZaD č.1/2005

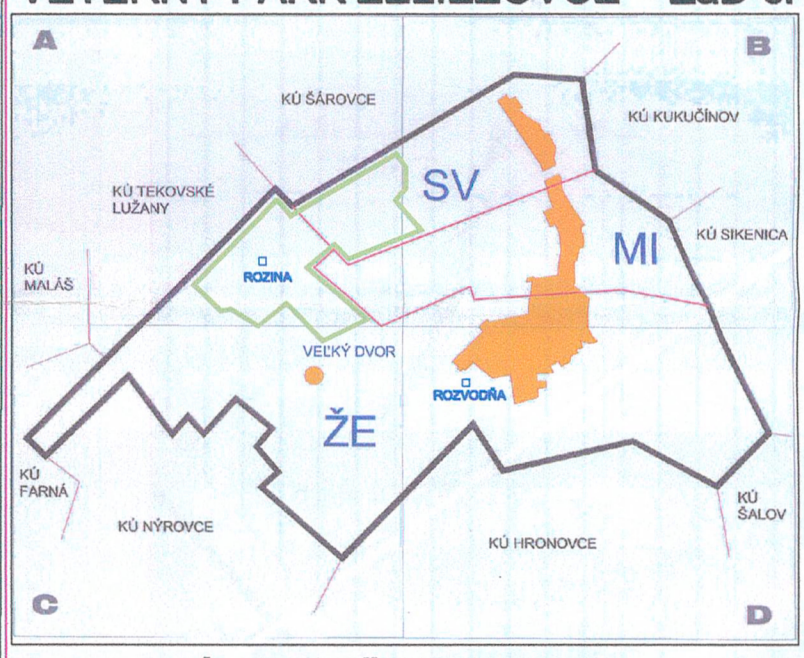

VETERNÝ PARK ŽELIEZOVCE - ZaD č.2/2007

Schvaľovacia doložka :

Schvaľovací orgán : *Mesto Želiezovce*

Číslo uznesenia a dátum schválenia :

Uznesenie Mestského zastupiteľstva v Želiezovciach číslo 157/2007 zo dňa 30.08.2007

Meno oprávnenej osoby a jej podpis:

Ing. arch. Pavel Bakonyi, primátor mesta

MESTO ŽELIEZOVCE

LEGENDA:

- 6 -

ÚZEMIE NAVRHOVANÉ PRE REALIZÁCIU VETERNEJ ELEKTRÁRNE

HRANICA NAVRHNUTÁ V ÚPN ZaD č.1/2005 – JE ZRUŠENÁ, PLATÍ NÁVRH PODĽA ÚPN ŽELIEZOVCE ZMENY A DOPLNKY č.2/2007

POZNÁMKA: GRAFICKÁ ČASŤ LEGENDY JE NA SAMOSTATNOM LISTE "E" ÚZEMNÉHO PLÁNU Z ROKU 2002 PRE VÝKRES MIERKY 1:10 000

Ing. arch. Michal BORGUĽA, PhD. autorizovaný architekt 0725 AA

2a

VEDÚCI ÚLOHY	VYPRACOVAL	MB - AUA
ING.ARCH.M.BORGUĽA,PhD.	ING.ARCH.M.BORGUĽA,PhD.	
OBSTARÁVATEĽ :	MESTO ŽELIEZOVCE	

N Á Z O V :

ÚPN MESTA ŽELIEZOVCE ZMENY A DOPLNKY č.2/2007

O B S A H :

KOMPLEXNÝ URBANISTICKÝ NÁVRH A ÚSES

ZÁKAZ. Č.	
DÁTUM	03/2007
FORMÁT	A2
MERÍTKO	1:10 000
PROFESIA	URB.
Č.PRILOHY	

2a

A1

KÚ Šarovce

KÚ Svodov

KÚ Svodov

KÚ M

20

7

8

19

19

8

Malé blato

Stredný hon

Bogda

Prí Šarovciach

Na čapáši

Prí mikuláškom

Druhé siatie

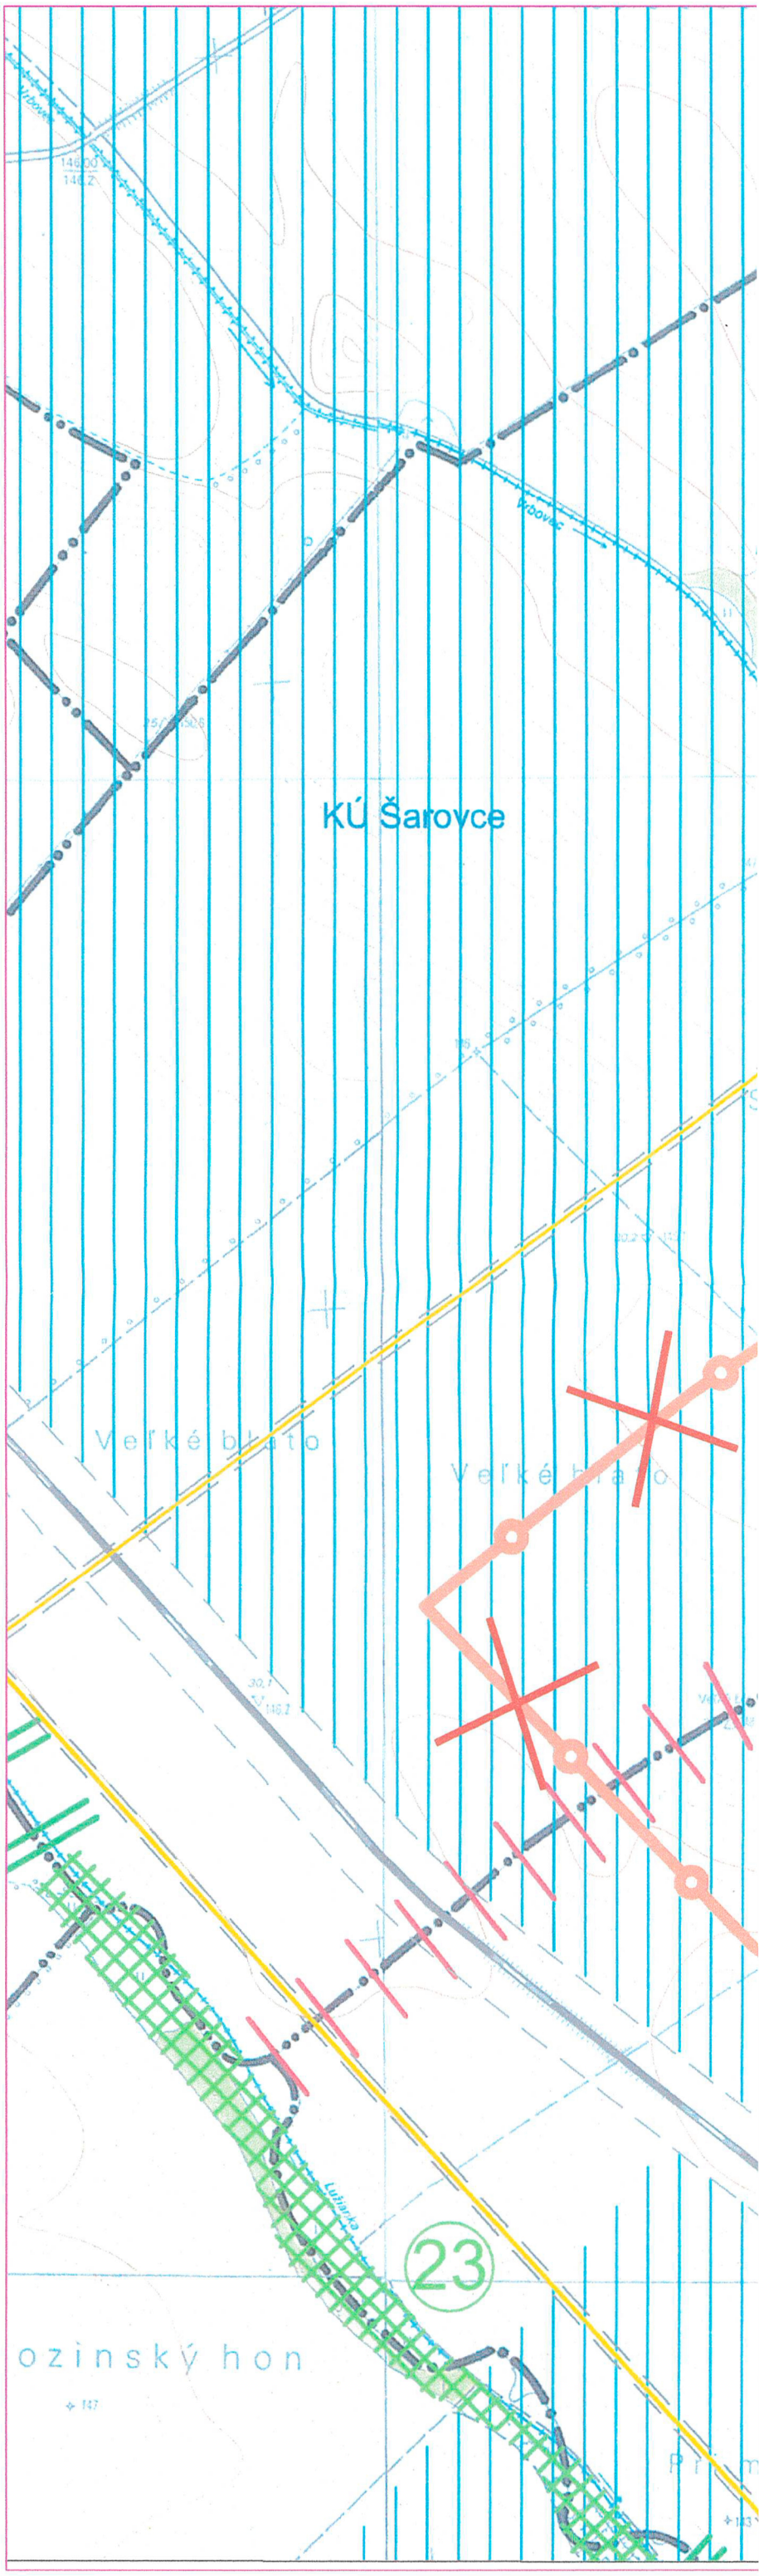
KÚ Šarovce
Veľké blato
Veľké blato
ozinský hon
23