


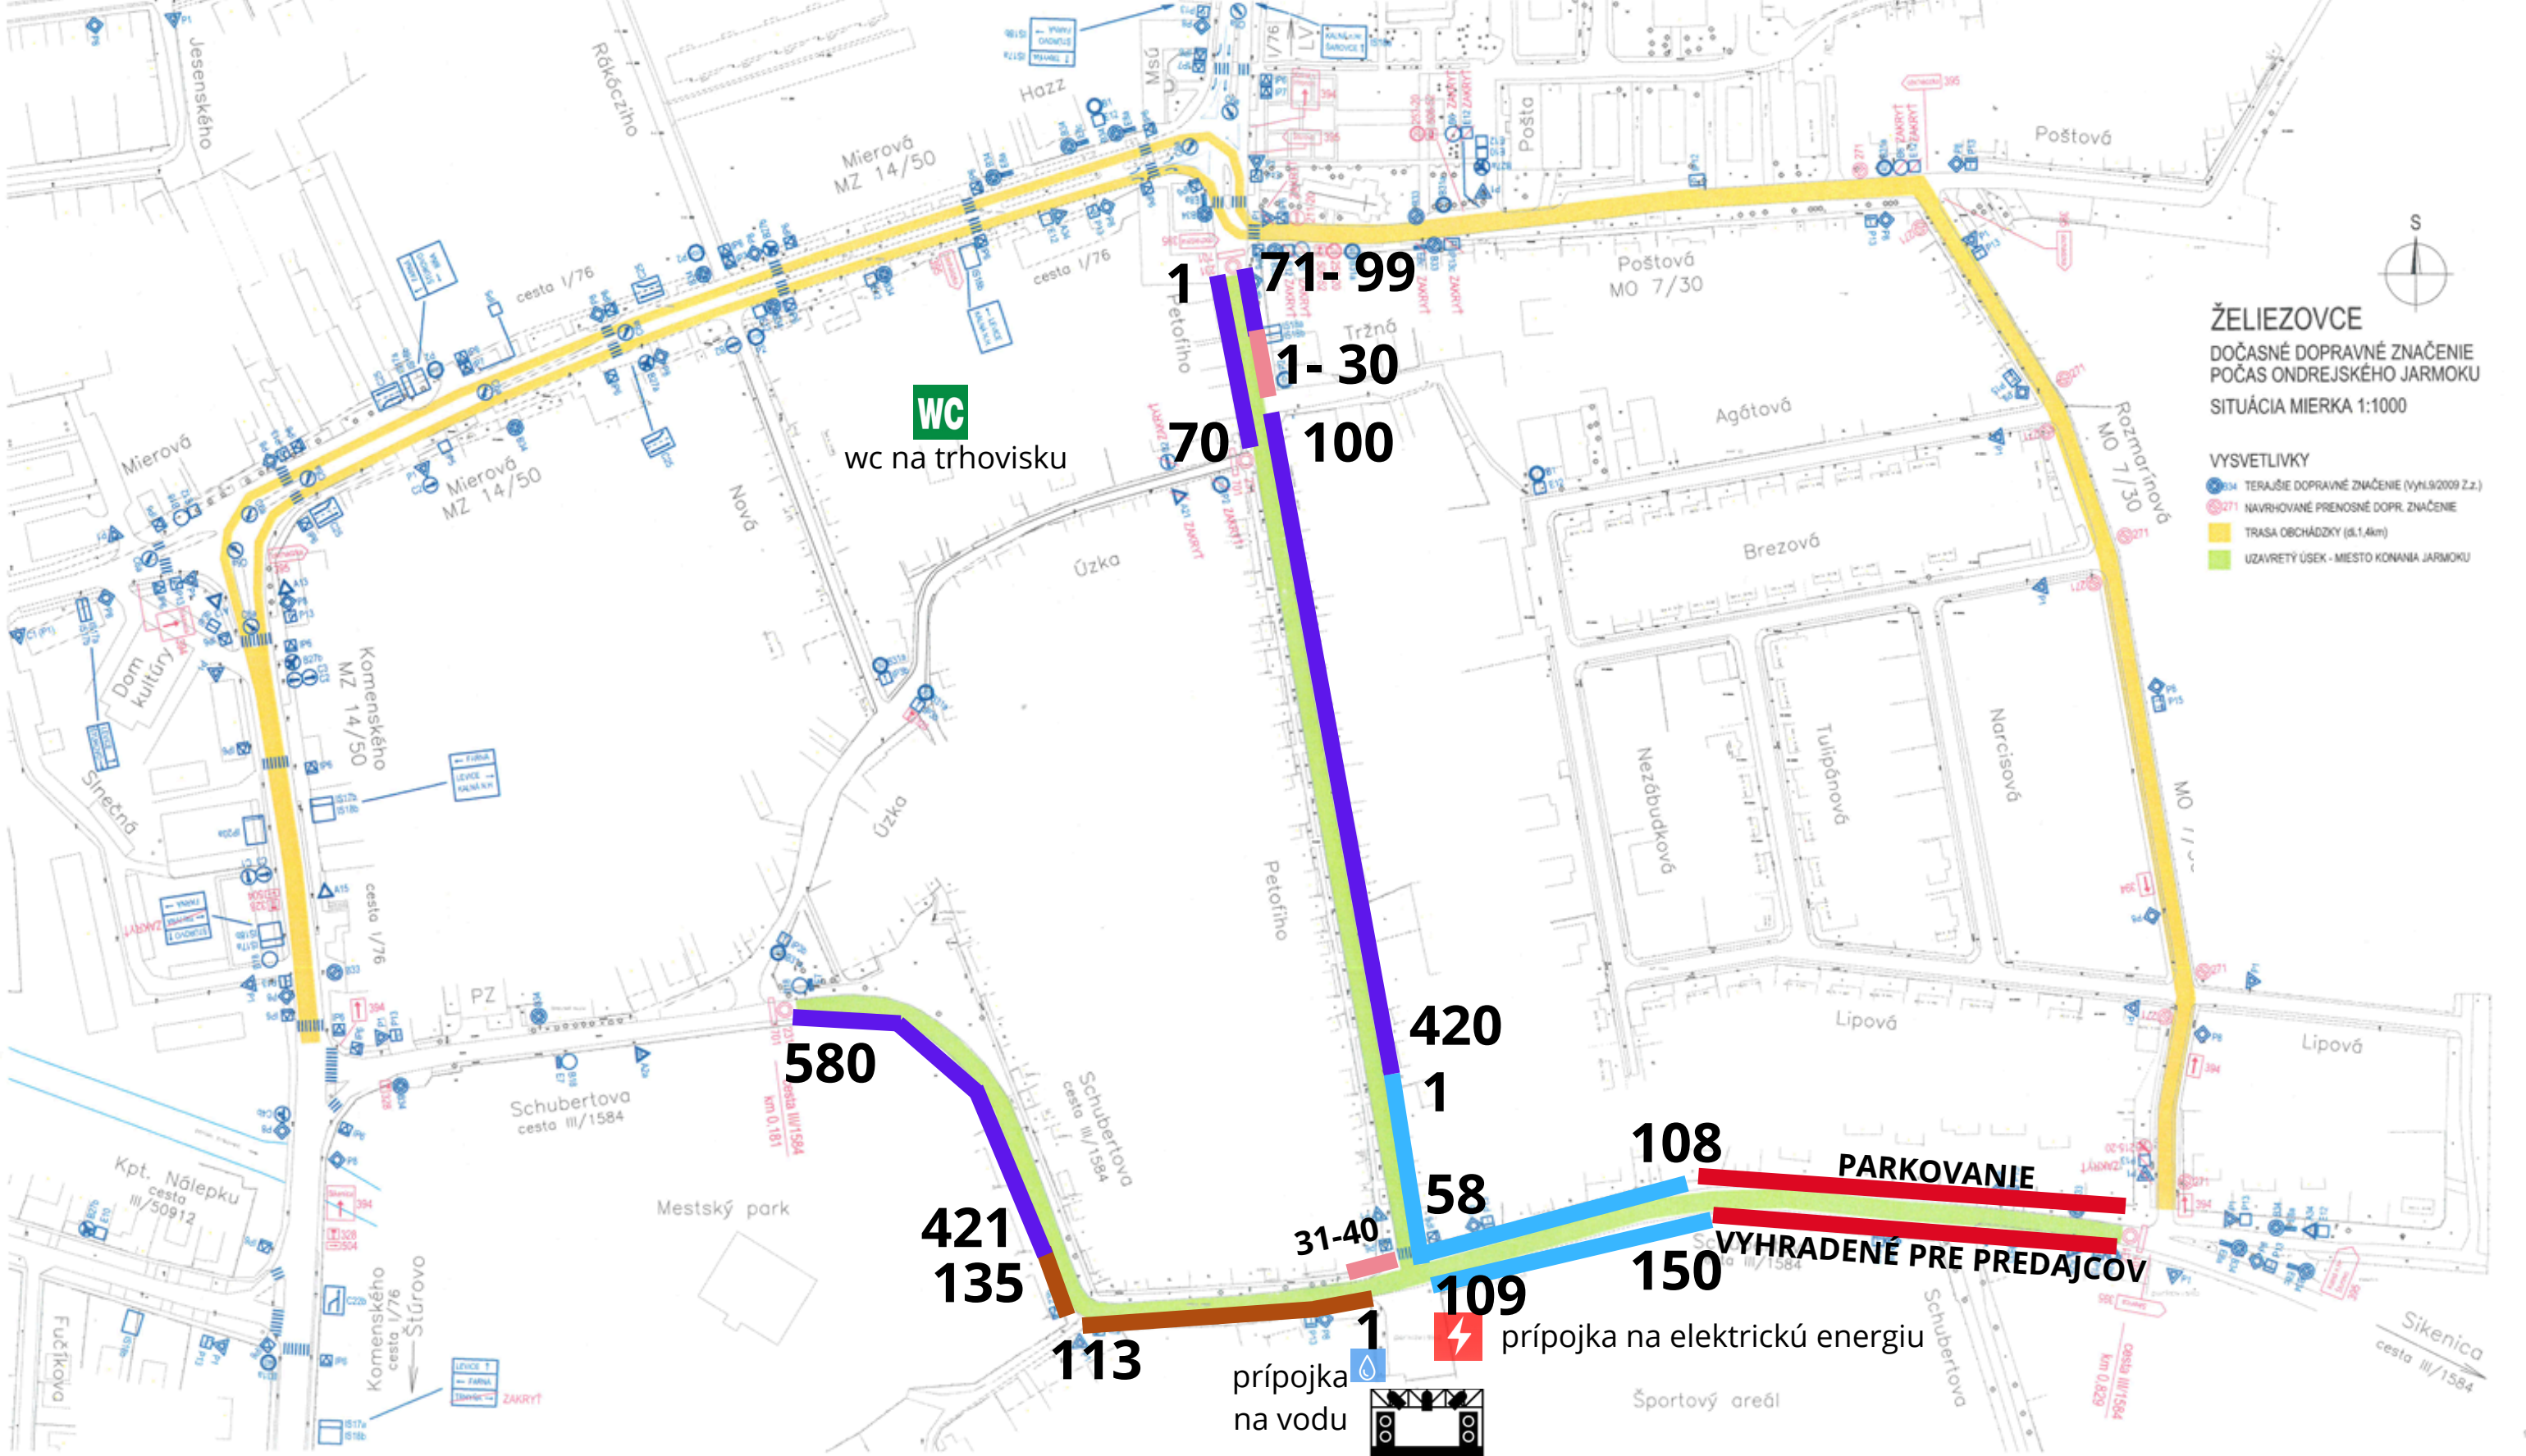
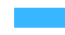





ŽELIEZOVCE
DOČASNÉ DOPRAVNÉ ZNAČENIE
POČAS ONDREJSKEHO JARMOKU
SITUÁCIA MIERKA 1:1000

VYSVETLIVKY
 TERAJŠIE DOPRAVNÉ ZNAČENIE (VYN.9/2009 Z.z.)
 NAVRHOVANÉ PRENOSNÉ DOPR. ZNAČENIE
 TRASA OBCHÁDZKY (dĺž. 4km)
 UZAVRETÝ ÚSEK - MIESTO KONANIA JARMOKU



LEGENDA

- 1-150  GASTRO
- 1-40  GASTRO bez prípojky na elektrinu / balóny
- 1-135  REMESELNÍCI
- 1-99 | 100-420 | 421-580  SPOTREBNÝ TOVAR

-  prípojka na vodu
-  prípojka na elektrickú energiu
-  Pódium
kultúrny program
-  wc na štadióne