ÚZEMNÝ PLÁN MESTA ŽELIEZOVCE - ZMENY A DOPLNKY č.6

obstarávateľ	MESTO ŽELIEZOVCE
vyhotoviteľ	ESTING,s.r.o., Zvolen Námestie SNP 64/2, Zvolen
autor	Ing.arch. Pavel MIKLEŠ
dátum	august 2017
stupeň	ÚPN M
formát	A3
číslo zákazky	08/2017
názov výkresu :	NÁVRH DOPRAVY

m 1 : 5 000

B-5

číslo výkresu

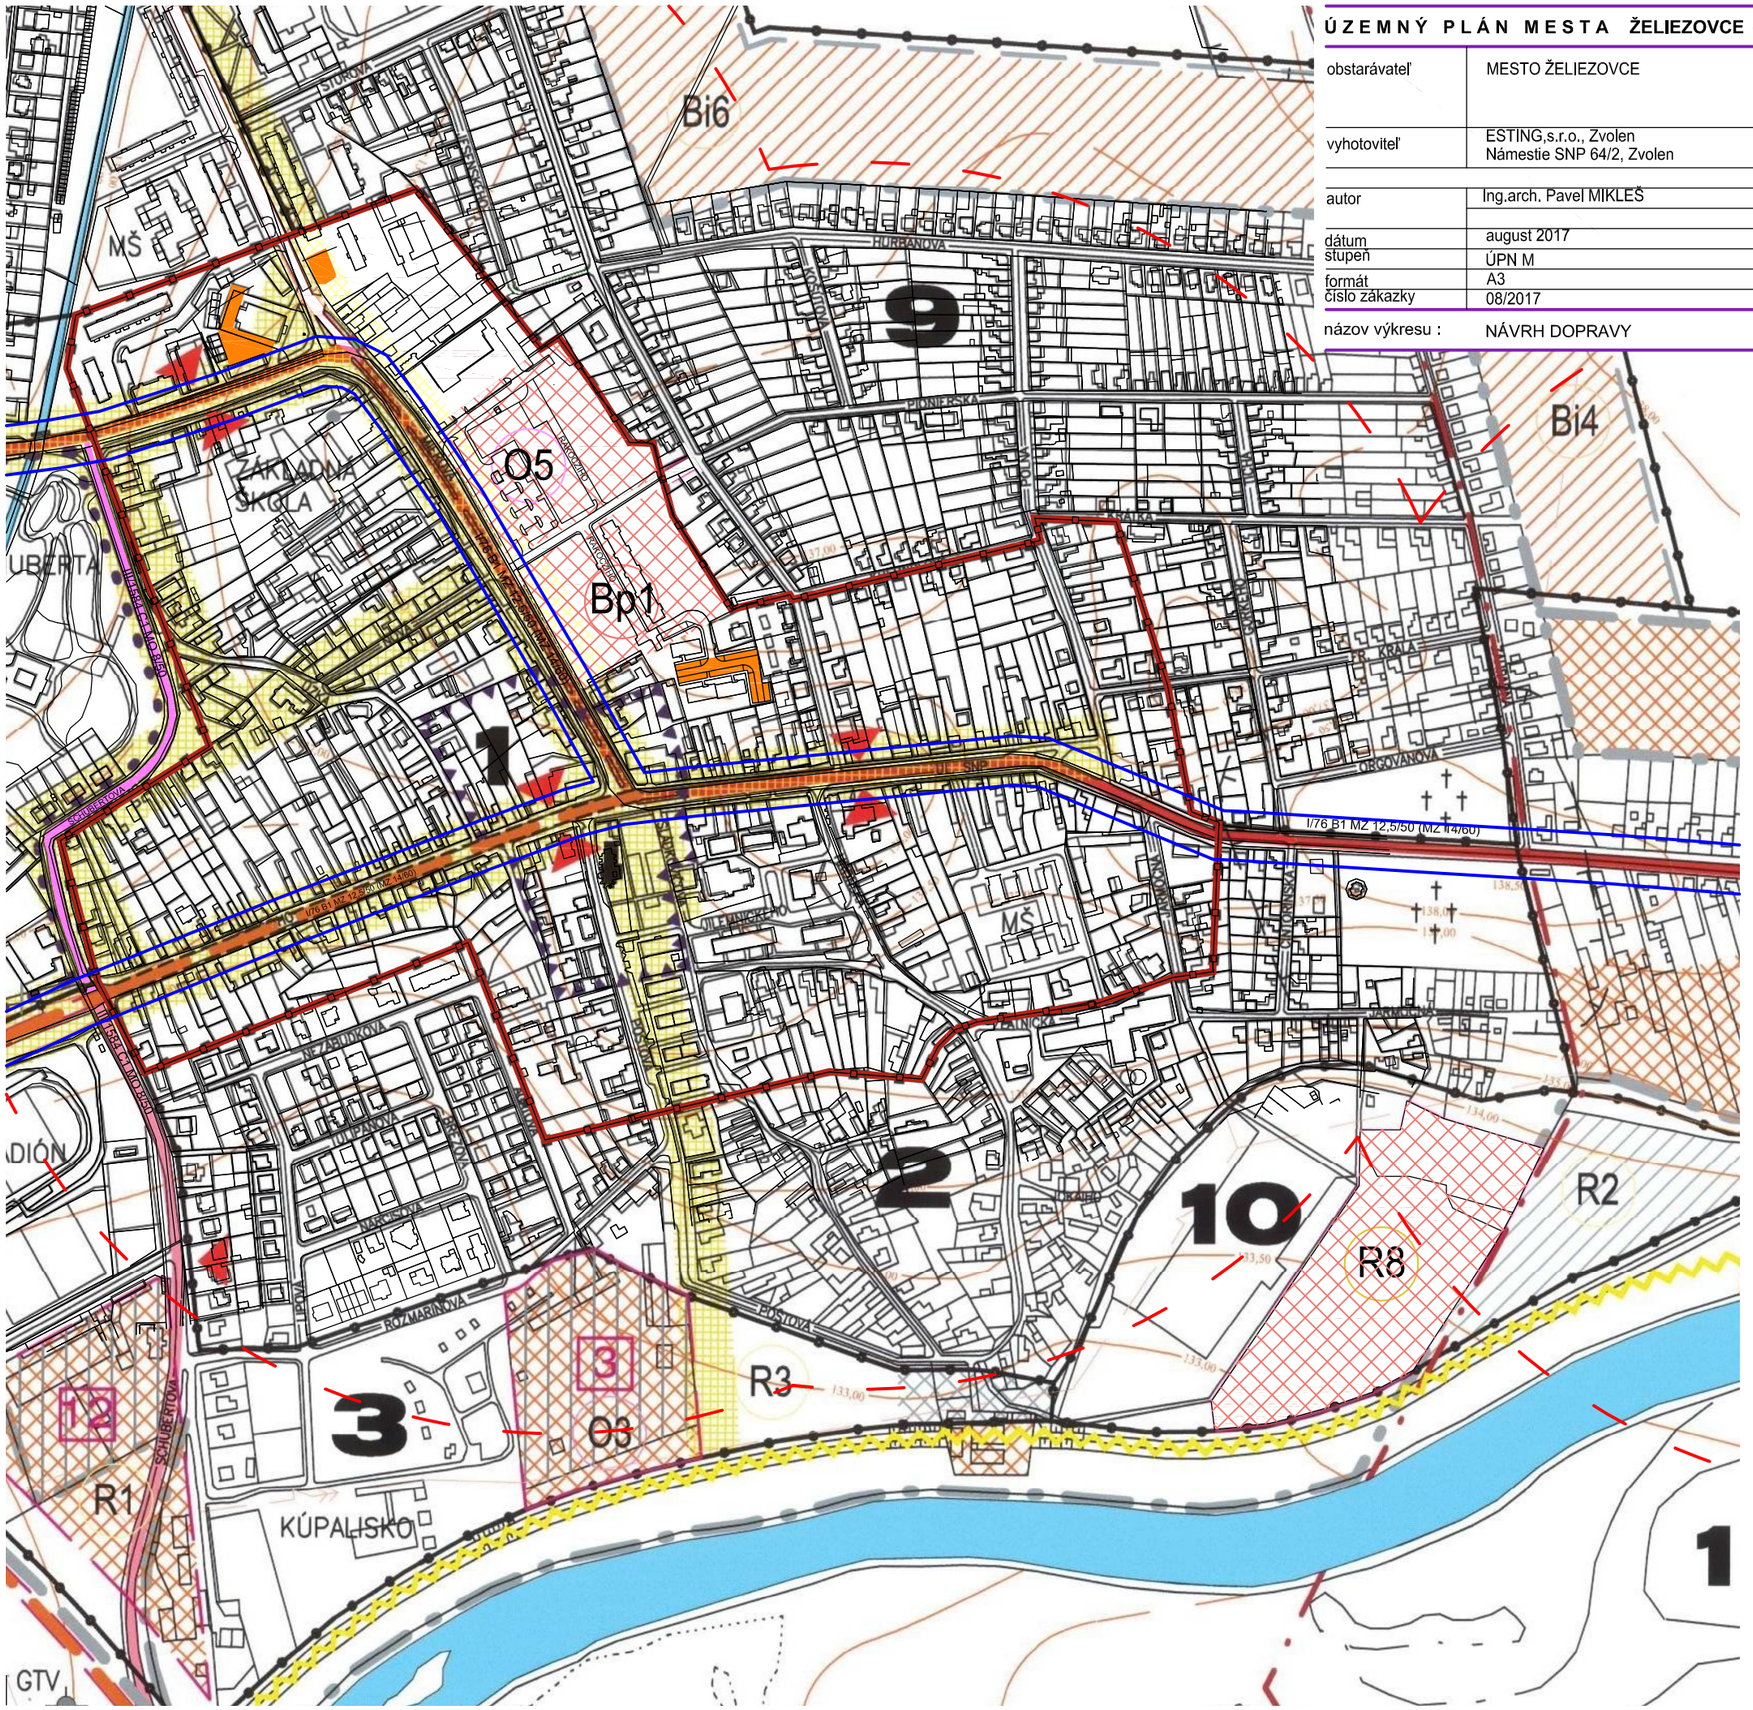

LEGENDA:

STAV	NÁVRH	VÝHĽAD	
			HRANICA KATASTRÁLNEHO ÚZEMIA
			HRANICA KATASTRÁLNEHO ÚZEMIA MESTSKÝCH ČASTÍ
			HRANICA ZASTAVANÉHO ÚZEMIA
			HRANICA FPZ (FUNKČNO–PRIESTOROVÁ ZÓNA)
	1		ČÍSLO FPZ (FUNKČNO–PRIESTOROVÁ ZÓNA)
			HRANICA OCHRANNÉHO PÁSMA NKP (NÁRODNEJ KULTÚR. PAMIATKY)
			HRANICA CMZ (CENTR. MESTSKEJ ZÓNY A CENTR.ZÓNY MEST. ČASTI)
			PLOCHA HISTORICKEJ ZÓNY
			HYGIENICKÉ OCHRANNÉ PÁSMA
			VODNÉ TOKY
	7	7	ČÍSELNÉ OZNAČENIE VEREJNOPROSPEŠNEJ STAVBY
			VEREJNOPROSPEŠNÉ STAVBY
			PLOCHY BÝVANIA V RODINNÝCH DOMOCH
			PLOCHY BÝVANIA V BYTOVÝCH DOMOCH
			PLOCHY POLYFUNKČNÉHO VYUŽITIA
			PLOCHY OBČIANSKEJ VYBAVENOSTI
			PLOCHY PRIEMYSELNEJ VÝROBY A SKLAD. HOSPODÁRSTVA
			PLOCHY POĽNOHOSPODÁRSKYCH ZÁVODOV
			PLOCHY ŠPORTOVO – REKREAČNÝCH ZARIADENÍ
			PLOCHY ZÁHRADKÁRSKYCH OSÁD
			PLOCHY VEREJNEJ ZELENE (PARKY)
† † †	† † †		PLOCHY CINTORÍNOV

NÁVRH DOPRAVY

	OCHRANNÉ PÁSMA DOPRAVY
	ŽELEZNICE A PLOCHY ŽELEZNIČNEJ DOPRAVY
	ŽELEZNIČNÁ STANICA
	KOMUNIKÁCIE I. TRIEDY
	KOMUNIKÁCIE II.– III. TRIEDY
	KOMUNIKÁCIE MIESTNE C2 MO 8/50, 7/40, 7,25/40
	PLOCHY ZARIADENÍ AUTOMOBILOVEJ DOPRAVY
	AUTOBUSOVÁ STANICA
	AUTOBUSOVÉ ZASTÁVKY
	HLAVNÉ PEŠIE PRIESTORY
	HLAVNÉ CYKLISTICKÉ TRASY
	PEŠIA DOSTUPNOSŤ ZASTÁVOK (500 m)
	IZOFÓNA 60 dB (18 m OD CESTY 1/76)