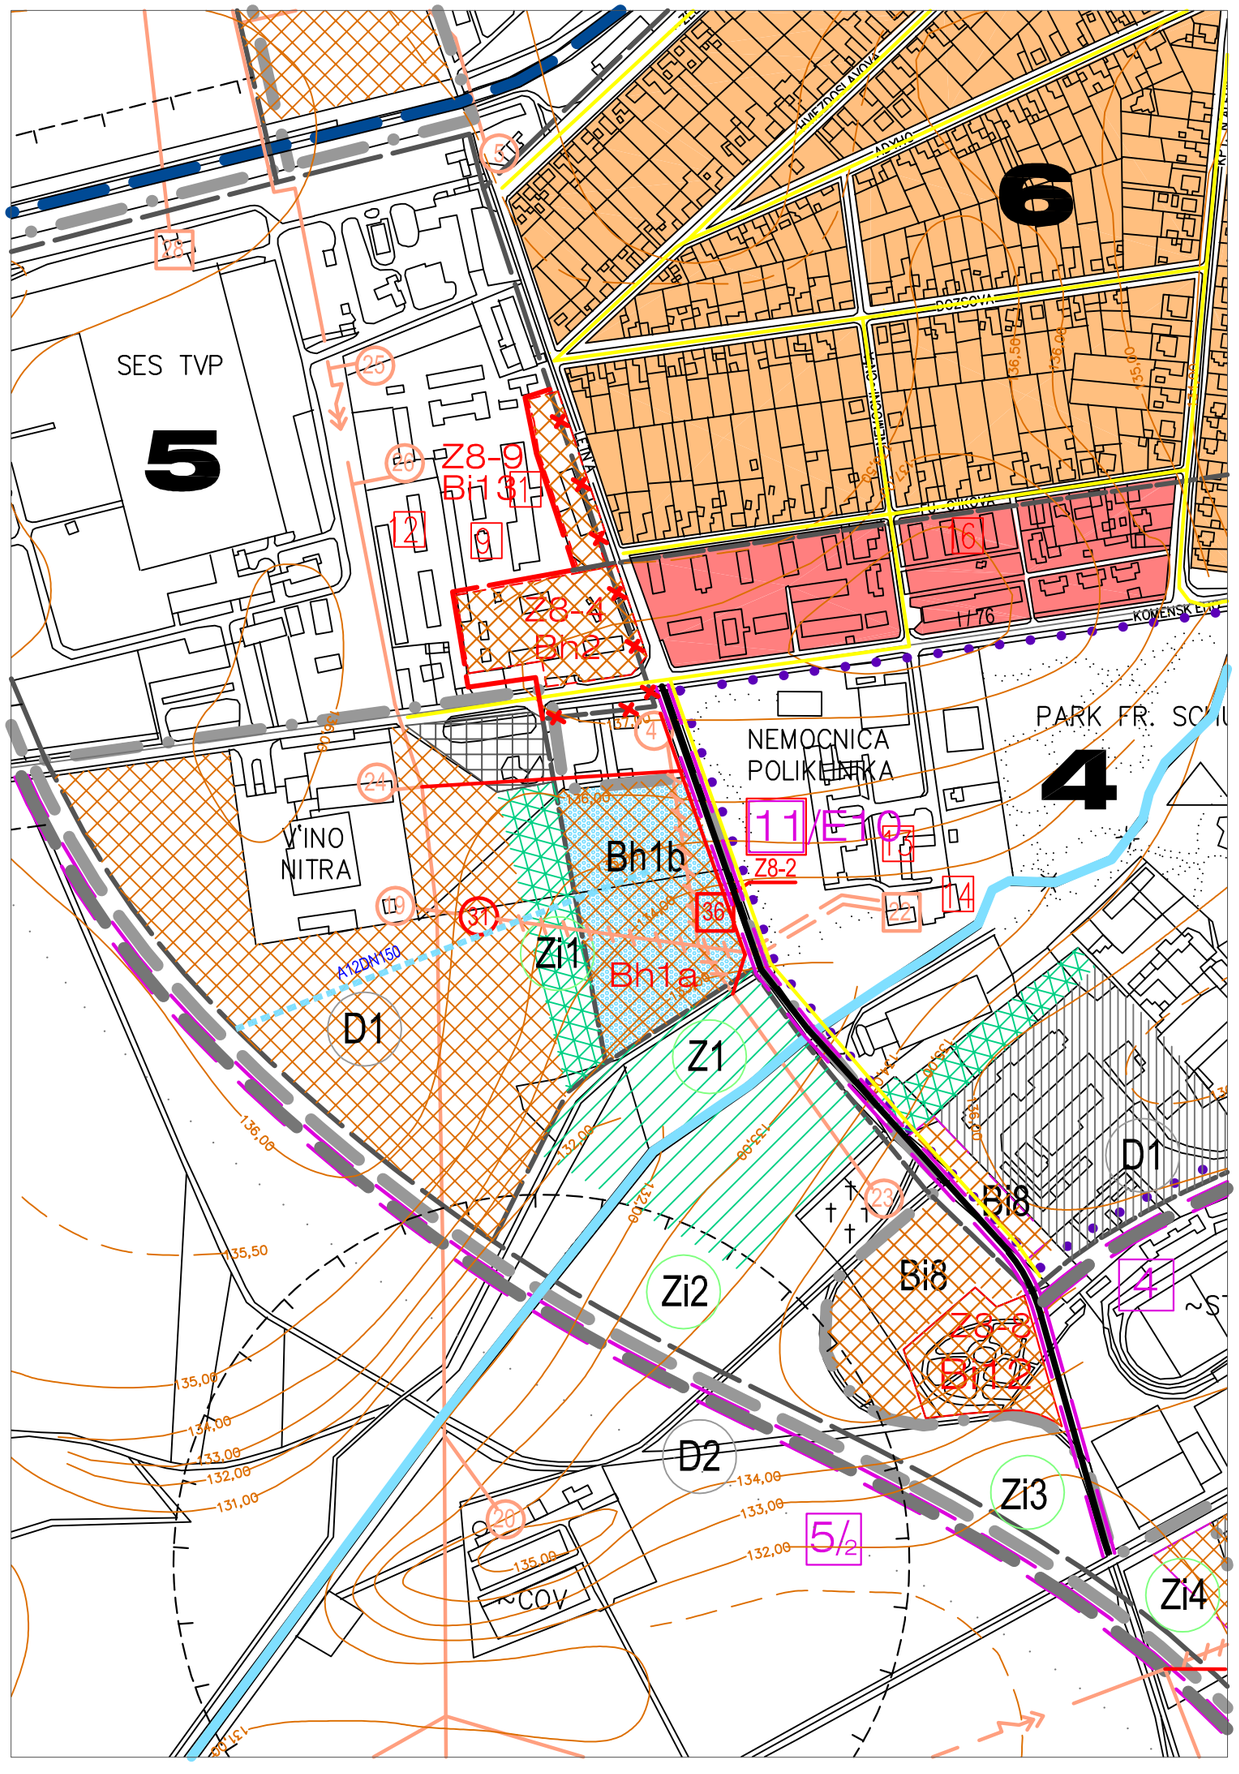

POPIS ZMIEN v ZaD č.8 NA TOMTO VÝKRESE:

Z8-2 nové TRAFO TS36 v lokalite Bh1 a FPZ4 ako plocha pre verejnoprospešnú stavbu VPS 11/E10

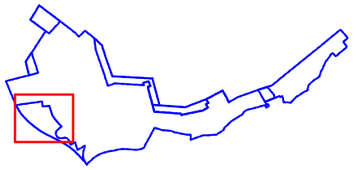

LEGENDA:

STAV	NÁVRH	VÝHLAD	
	X		OZNAČENIE ČÍSLA VPS a ČERVENÝM OBRYSOM JEJ ZMENA
	Z8-1		OZNAČENIE ZaD č.8 a PORADOVÉ ČÍSLO ZMENY
			VEREJNOPROSPEŠNÉ STAVBY
			22 kV KÁBELOVÉ VEDENIE
	36		PROJEKTOVANÁ TRAFOSTANICA KIOSKOVÁ
			PLOCHY ZÁVLAH A PODZEMNÉ ROZVODY

POZNAMKA:

PRE VŠETKY LÍNIE ,TEXTY A PLOCHY NA TOMTO VÝKRESE , KTORÉ NIE SÚ UVEDENÉ V TEJTO LEGENDE , PLATÍ LEGENDA ÚZEMNÉHO PLÁNU Z ROKU 06/2002 PRÍSLUŠNÉHO VÝKRESU

SCHVAĽOVACIA DOLOŽKA

PEČIATKA A PODPIS
OPRÁVNENÁ OSOBA
ING.ONDREJ JUHÁSZ - PRIMÁTOR MESTA

SCHVAĽOVACÍ ORGÁN :	MESTSKÉ ZASTUPITEĽSTVO ŽELIEZOVCE
ČÍSLO UZNESENIA :	- 2023
DÁTUM SCHVÁLENIA :	-2023
ODBORNE SPOSOBILÁ OSOBA NA OBSTARANIE ÚPD:	NG.ARCH. GERTRÚDA ČUBOŇOVÁ

NÁZOV A MIESTO	ÚZEMNÝ PLÁN MESTA ŽELIEZOVCE Zmeny a doplnky č.8/2022		STAPRING, a.s. CINTORÍNSKA 9, 811 08 BRATISLAVA PREVÁDZKA: PIARISTICKÁ 2, 949 24 NITRA
	OKRES LEVICKÝ	NITRIANSKY KRAJ	
ZMENA ČÍSLO	Z8-2		DÁTUM: 03 / 2023
OBSTARÁVATEĽ	MESTO ŽELIEZOVCE,Mestský úrad, SNP 2, 937 01 ŽELIEZOVCE		ZÁKAZKOVÉ Č.: 21012
ZHOTOVITEĽ	STAPRING ,a.s.Cintorínska 9,81108 BRATISLAVA,prevádzka:Piaristická 2, NITRA		MIERKA : 1:5000
STUPEŇ ÚPD	ÚZEMNÝ PLÁN MESTA		FORMÁT : 2A4
HLAVNÝ RIEŠITEĽ	ING. ARCH.JÁN MEZEI		ÚPNO 06/2002 VÝKRES Č.: 7 / ZaD č.8/2022 VÝKRES Č.: 7a
URBANIZMUS	ING. ARCH.JÁN MEZEI		
VYPRACOVAL	ING. ARCH.JÁN MEZEI		
NÁZOV VÝKRESU	NÁVRH ENERGETIKY		
ČASŤ/PROFESIA	ENERGETIKA		ČISTOPIS