



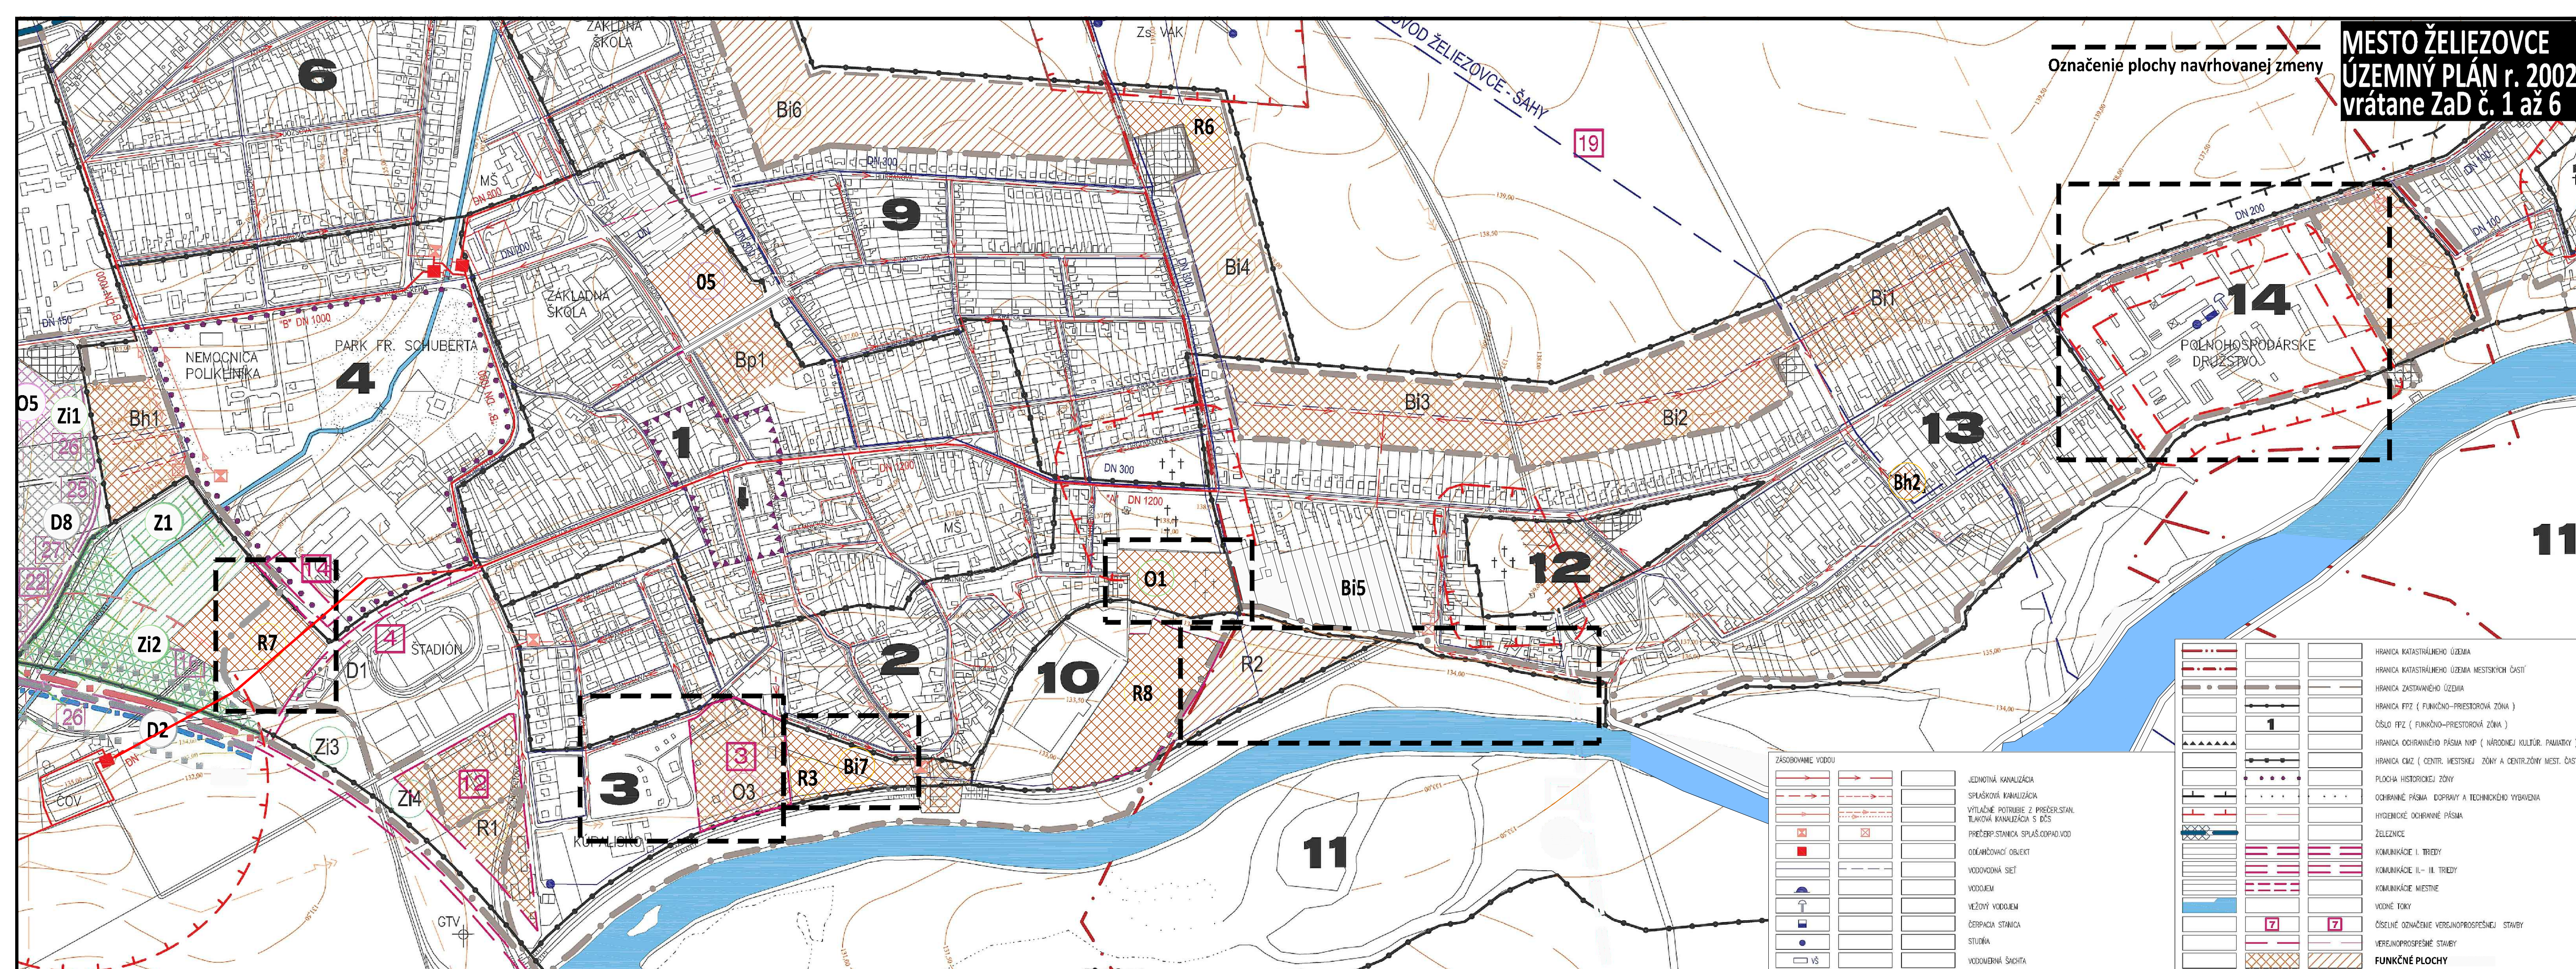

	HRANICA KATASTRÁLNEHO ÚZEMIA
	HRANICA ZASTAVANÉHO ÚZEMIA
	HRANICA FPZ (FUNKČNO-TERITORIÁLNA ZÓNA)
	ČÍSLO FPZ (FUNKČNO-TERITORIÁLNA ZÓNA)
	HRANICA OCHRANENÉHO PÁSMA NRP (NÁRODNEJ KULTÚRY, PAMÄTIKY)
	HRANICA OAZ (CENTR. MESTSKEJ ZÓNY A CENTR.ZÓNY MEST. ČASTI)
	PLOCHA HISTORICKEJ ZÓNY
	OCHRANENÉ PÁSMA DOPRAVY A TECHNICKÉHO VYBAVENIA
	HYDROCKÉ OCHRANENÉ PÁSMA
	ŽELEZNICE
	KOMUNIKÁCIE I. TRIEDY
	KOMUNIKÁCIE II. - III. TRIEDY
	KOMUNIKÁCIE MESTNE
	VODNÉ TOKY
	OSOBNÉ OZNAČENIE VEREJNOSPRAVNÝCH STAVBY
	VEREJNOSPRAVNÉ STAVBY
	FUNKČNÉ PLOCHY

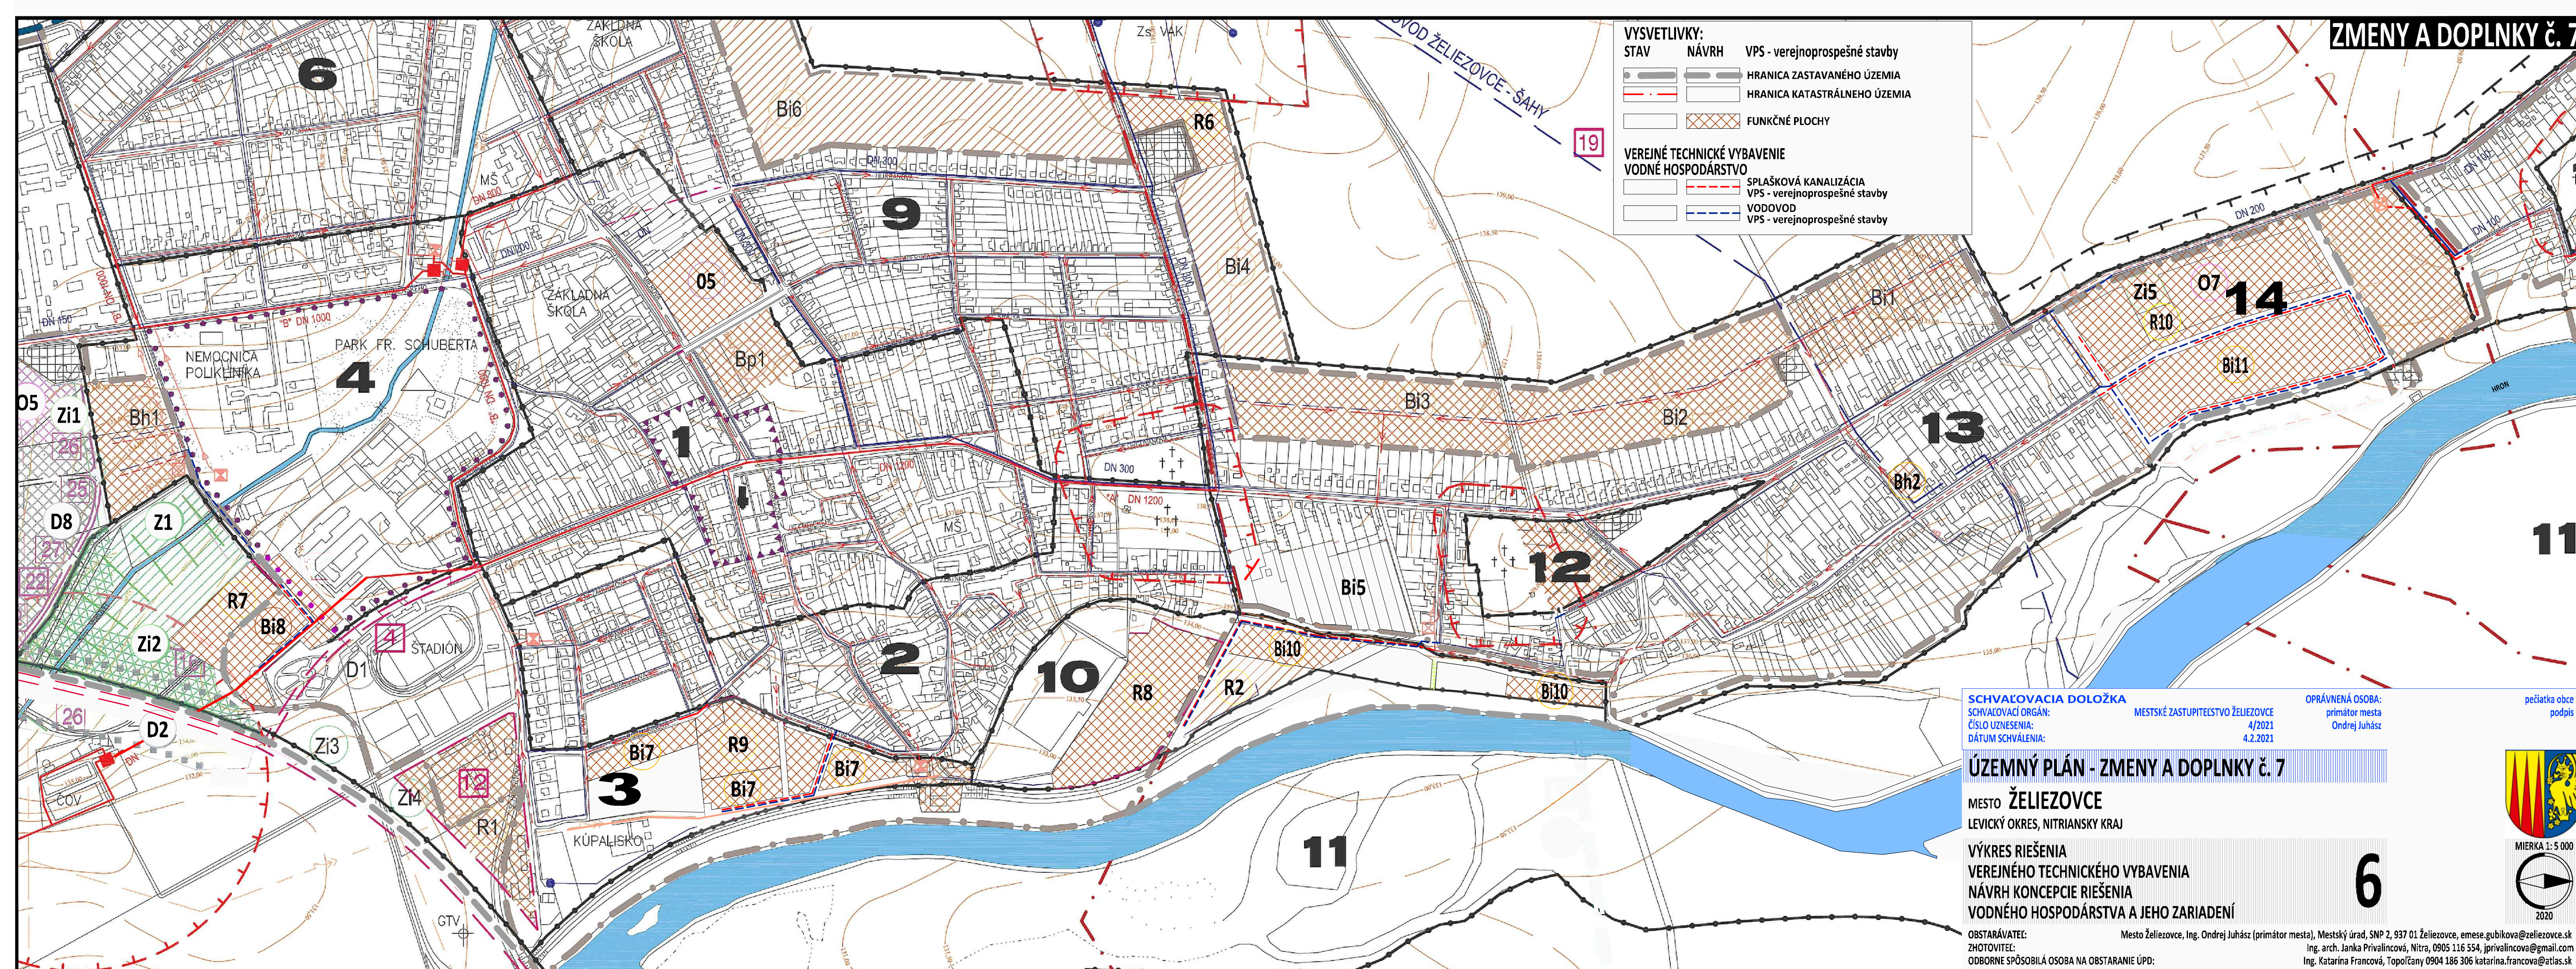

VYSVETLIVKY:	
STAV	NÁVRH
VEREJNÉ TECHNICKÉ VYBAVENIE	
VODNÉ HOSPODÁRSTVO	
	SPLAŠKOVÁ KANALIZÁCIA
	VPS - verejnoprospešné stavby
	VODOVOD
	VPS - verejnoprospešné stavby

SCHVAĽOVACIA DOLOŽKA

SCHVAĽOVACÍ ORGÁN: MESTSKÉ ZASTUPITEĽSTVO ŽELIEZOVCE

ČÍSLO UZNESENIA: 4/2021

DÁTUM SCHVAĽENIA: 4.2.2021

ÚZEMNÝ PLÁN - ZMENY A DOPLNKY č. 7

MESTO ŽELIEZOVCE

LEVIČKÝ OKRES, NITRIANSKY KRAJ

VÝKRES RIŠENIA

VEREJNÉHO TECHNICKÉHO VYBAVENIA

NÁVRH KONCEPCIE RIŠENIA

VODNÉHO HOSPODÁRSTVA A JEHO ZARIADENÍ

OBSTARÁVATEĽ: Mesto Železovce, Ing. Ondrej Juhász (primátor mesta), Mestský úrad, SNP 2, 937 01 Železovce, emese.gubikova@zelezovce.sk

ZHOTOVITEĽ: Ing. arch. Janka Priváľnicová, Nitra, 0905 116 554, jpriválnicova@gmail.com

ODBORNE SPÔSOBLÁ OSOBA NA OBSTARANIE ÚPD: Ing. Katarína Francová, Topoľčany 0904 186 306 katarina.francova@etas.sk

OPRAVNENÁ OSOBA: primátor mesta Ondrej Juhász

pečiatka obce podpis

6

MIERKA 1:5 000

2020