RIADITEĽ	VEDÚCI ÚLOHY	ZODP. RIEŠITEĽ	VYPRACOVAL	HLAVNÝ INŽINIER
ING. D. HRBATÝ	ING.ARCH.	ING.VEREŠOVÁ	ING.VEREŠOVÁ	ING. J. BÚRI
	J.HROZENSKÝ CSc.			

OBSTARÁVATEĽ–INVESTOR : MESTO ŽELIEZOVCE

NÁZOV :

ŽELIEZOVCE- ÚZEMNÝ PLÁN MESTA

V ZNENÍ NESKORŠÍCH ZMIEN A DOPLNKOV

OBSAH :

NÁVRH VODNÉHO HOSPODÁRSTVA

STAPRING
AKCIOVÁ SPOLOČNOSŤ
NITRA

DRUH STUPŇA	ÚZEMNÝ PLÁN
ZÁKAZ. ČÍSLO	00012/015
DÁTUM	06/2002
MERÍTKO	1:5000
FORMÁT	14 A4
ČASŤ	
PROFESIA : VODNÉ HOSP.	PRÍLOHY : 6

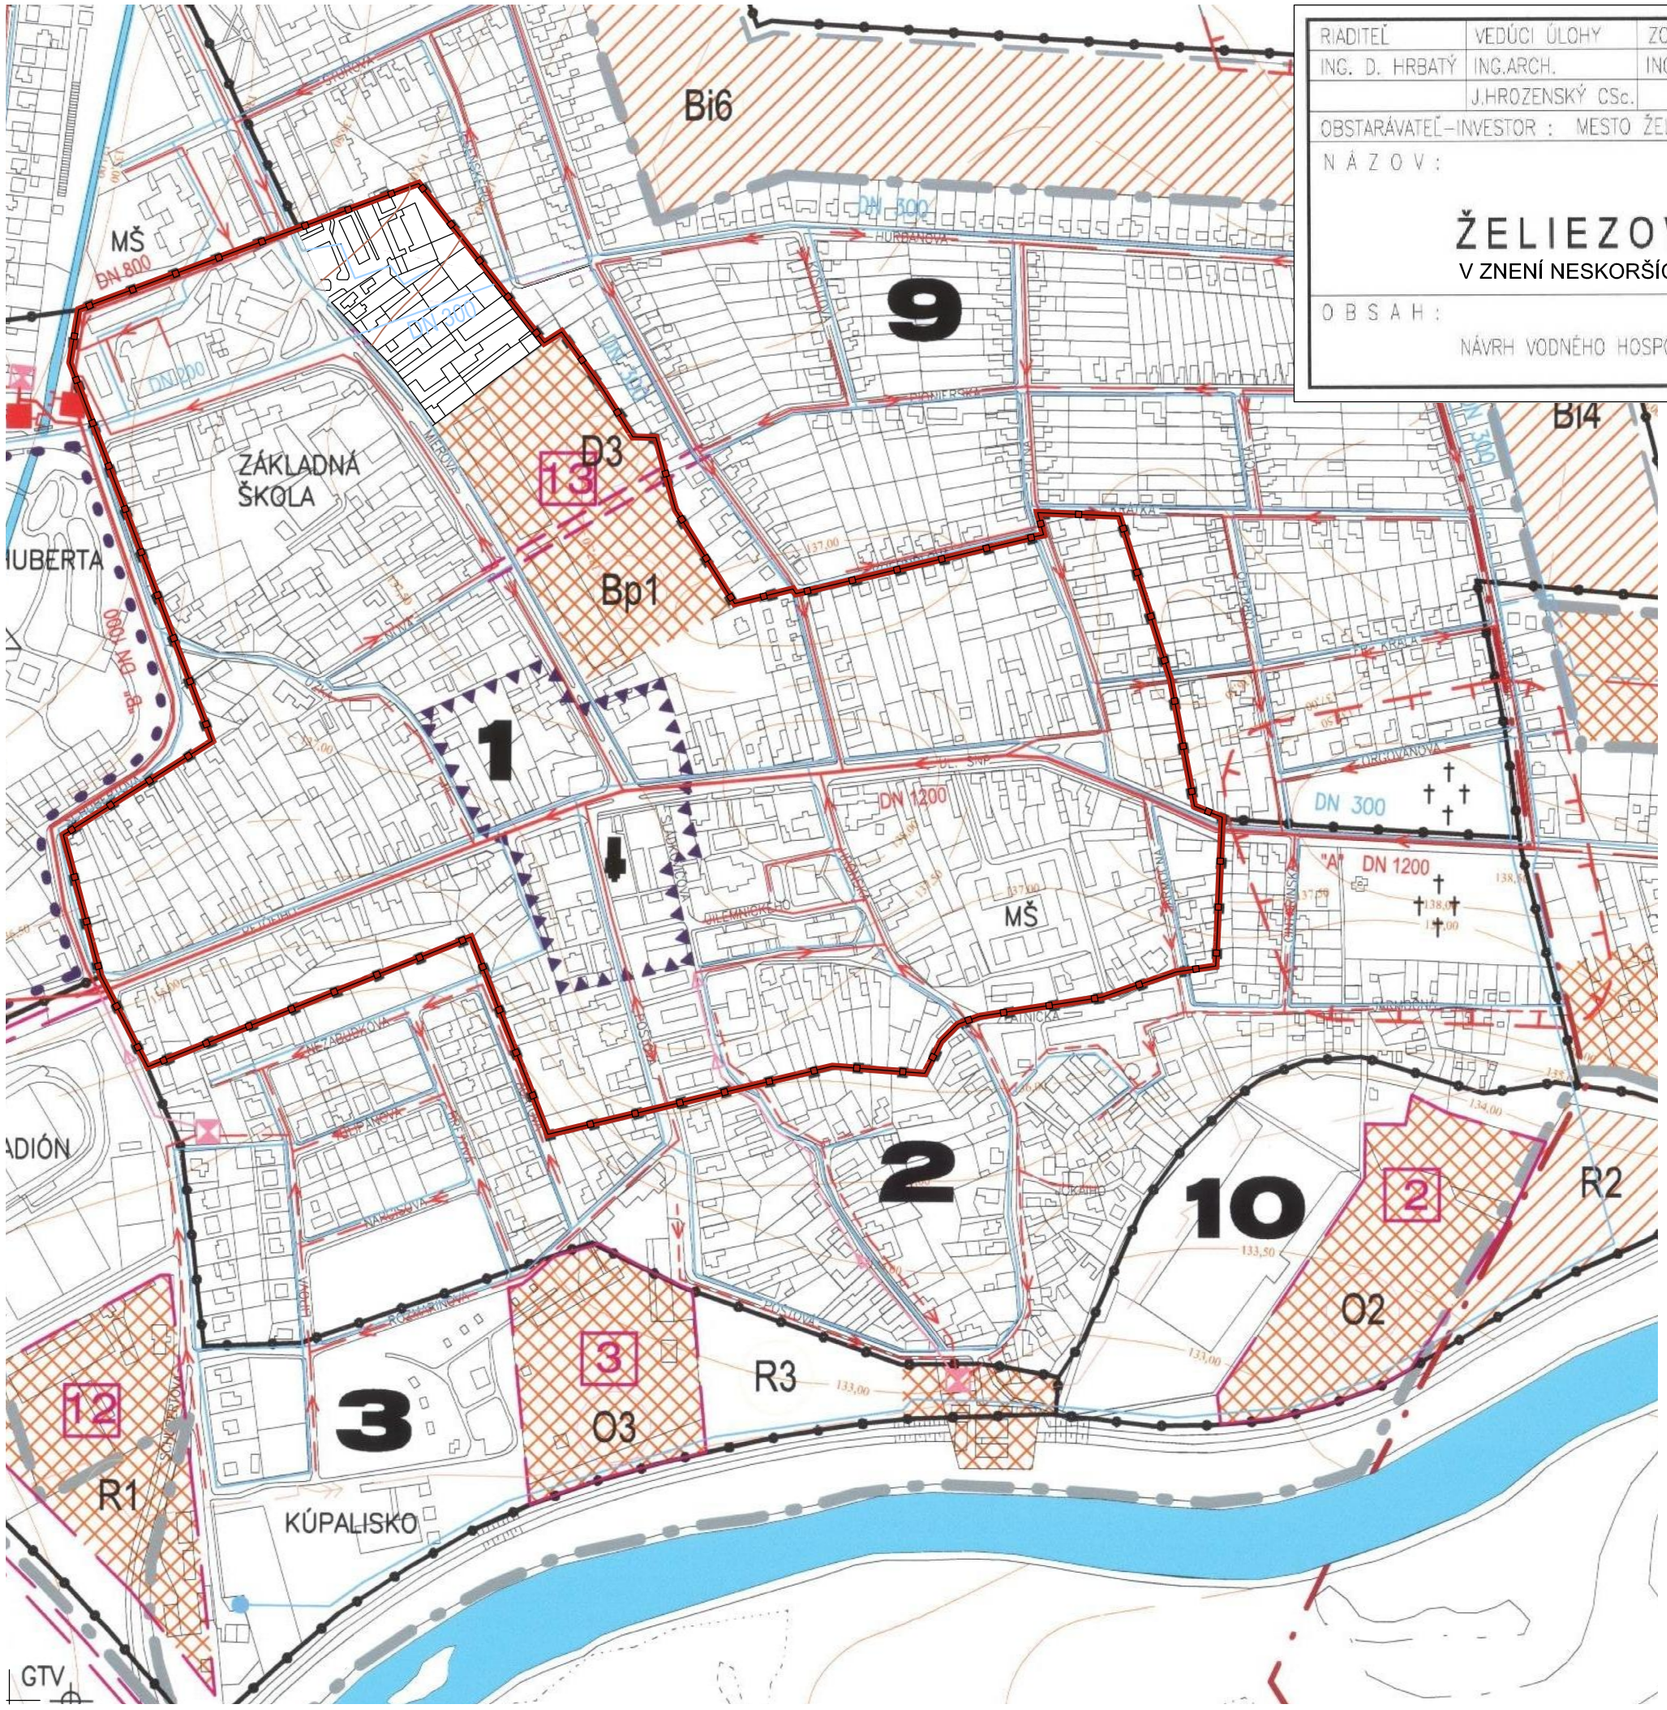

2

LEGENDA:

STAV	NÁVRH	VÝHĽAD	
			HRANICA KATASTRÁLNEHO ÚZEMIA
			HRANICA KATASTRÁLNEHO ÚZEMIA MESTSKÝCH ČASTÍ
			HRANICA ZASTAVANÉHO ÚZEMIA
			HRANICA FPZ (FUNKČNO–PRIESTOROVÁ ZÓNA)
	1		ČÍSLO FPZ (FUNKČNO–PRIESTOROVÁ ZÓNA)
			HRANICA OCHRANNÉHO PÁSMA NKP (NÁRODNEJ KULTÚR. PAMIATKY)
			HRANICA CMZ (CENTR. MESTSKEJ ZÓNY A CENTR.ZÓNY MEST. ČASTI)
			PLOCHA HISTORICKEJ ZÓNY
			OBYTNÉ ÚZEMIE
			VÝROBNÉ ÚZEMIE
			ZMIEŠANÉ ÚZEMIE
			REKREAČNÉ ÚZEMIE
			OCHRANNÉ PÁSMA DOPRAVY A TECHNICKÉHO VYBAVENIA
			HYGIENICKÉ OCHRANNÉ PÁSMA
			ŽELEZNICE
			KOMUNIKÁCIE I. TRIEDY
			KOMUNIKÁCIE II.– III. TRIEDY
			KOMUNIKÁCIE MIESTNE
			VODNÉ TOKY
			HLAVNÉ CYKLISTICKÉ TRASY
			HLAVNÉ PEŠIE PRIESTORY
			ŽELEZNIČNÁ STANICA
			AUTOBUSOVÁ STANICA
	7	7	ČÍSELNÉ OZNAČENIE VEREJNOPROSPEŠNEJ STAVBY
			VEREJNOPROSPEŠNÉ STAVBY
			PLOCHY BÝVANIA V RODINNÝCH DOMOCH
			PLOCHY BÝVANIA V BYTOVÝCH DOMOCH
			PLOCHY POLYFUNKČNÉHO VYUŽITIA
			PLOCHY OBČIANSKEJ VYBAVENOSTI
			PLOCHY PRIEMYSELNEJ VÝROBY A SKLAD. HOSPODÁRSTVA
			PLOCHY POĽNOHOSPODÁRSKYCH ZÁVODOV
			PLOCHY ŠPORTOVO – REKREAČNÝCH ZARIADENÍ
			PLOCHY ZÁHRADKÁRSKYCH OSÁD
			PLOCHY VEREJNEJ ZELENE (PARKY)
			PLOCHY CINTORÍNOV

ZÁSOBOVANIE VODOU

			JEDNOTNÁ KANALIZÁCIA
			SPLAŠKOVÁ KANALIZÁCIA
			VÝTLAČNÉ POTRUBIE Z PREČER.STAN. TLAKOVÁ KANALIZÁCIA S DČS
			PREČERP.STANICA SPLAŠ.ODPAD.VOD
			ODĽAHČOVACÍ OBJEKT
			VODOVODNÁ SIEŤ
			VODOJEM
			VEŽOVÝ VODOJEM
			ČERPACIA STANICA
			STUDŇA
			VODOMERNÁ ŠACHTA